


【別図1 管路点検箇所】

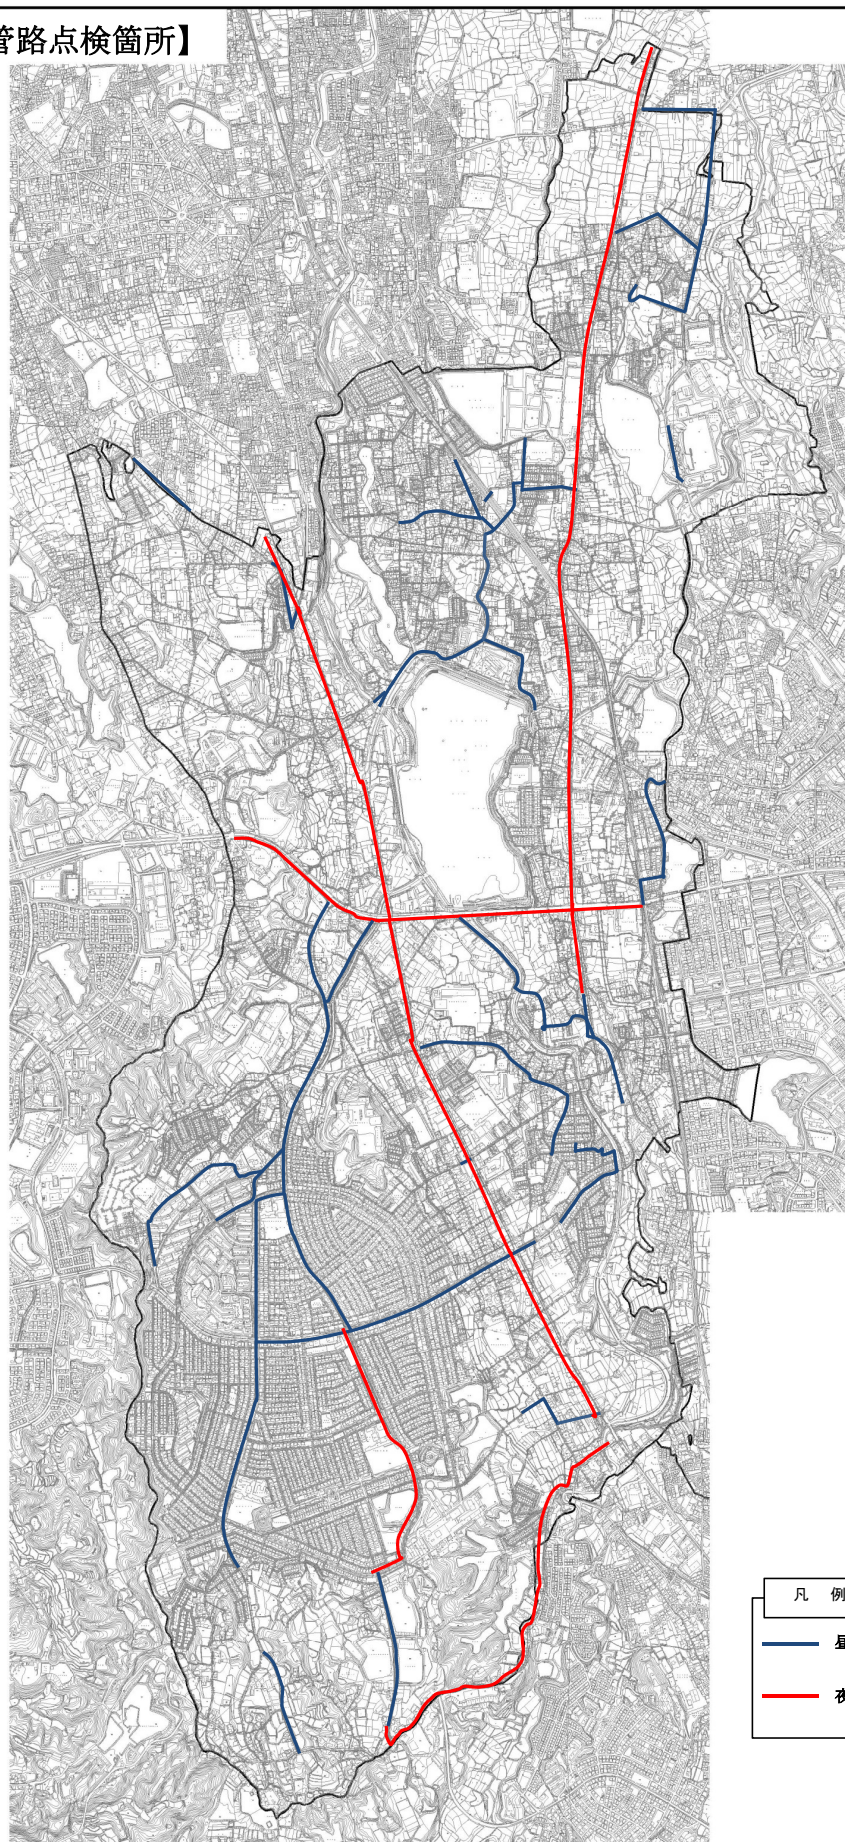


凡 例

— 昼間点検箇所

— 夜間点検箇所




【別図2 定期清掃箇所】

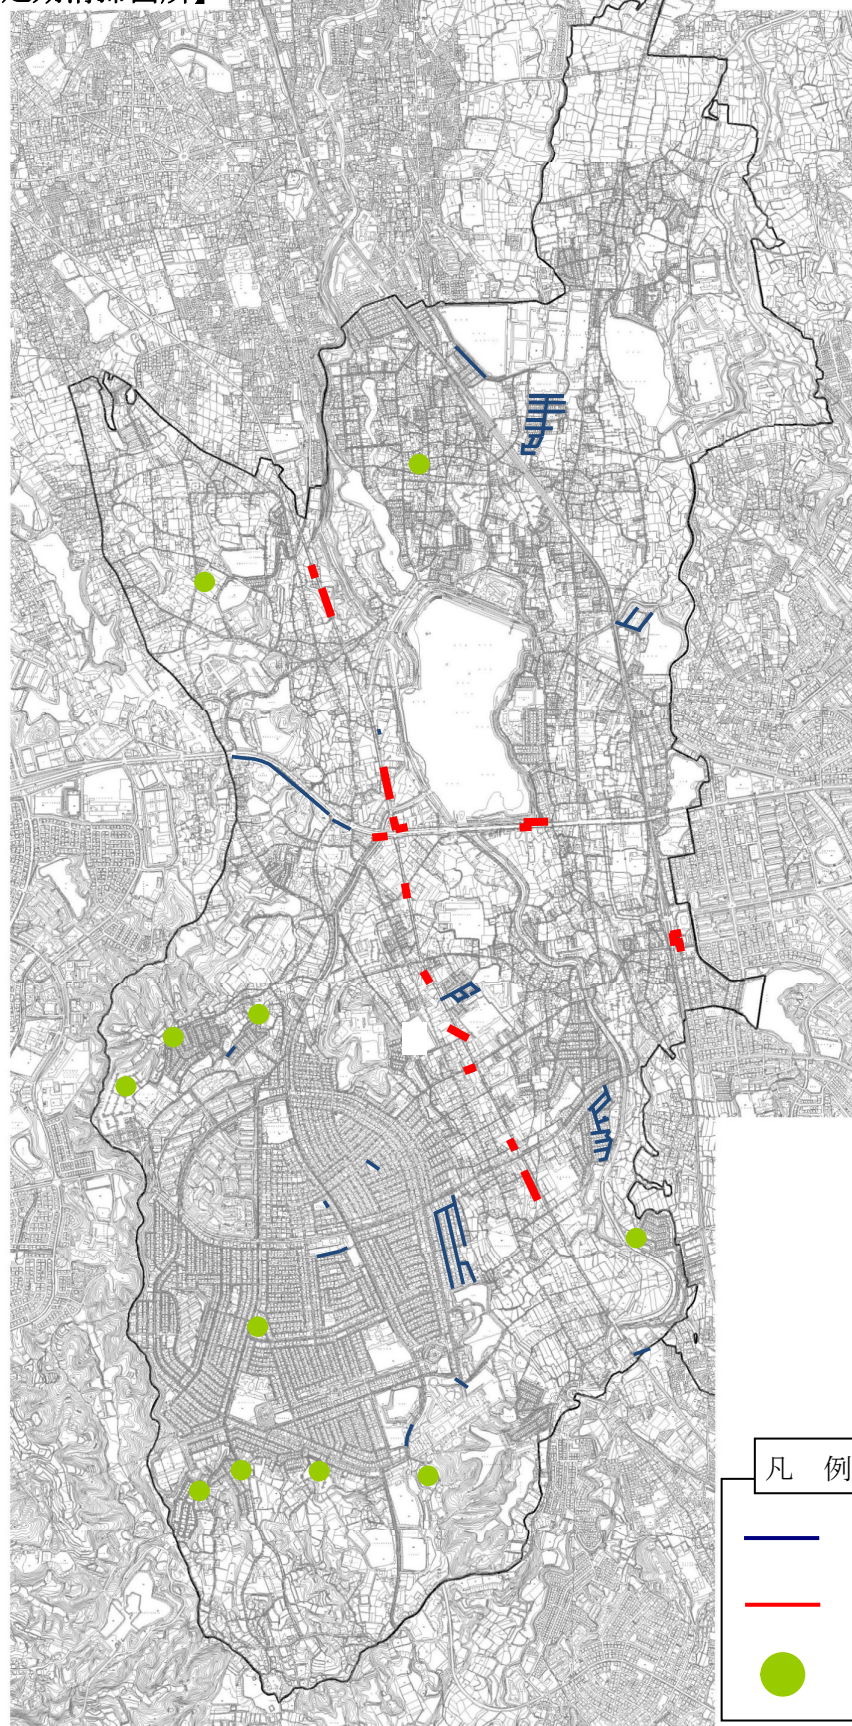



【別図 3 除草・浚渫箇所】

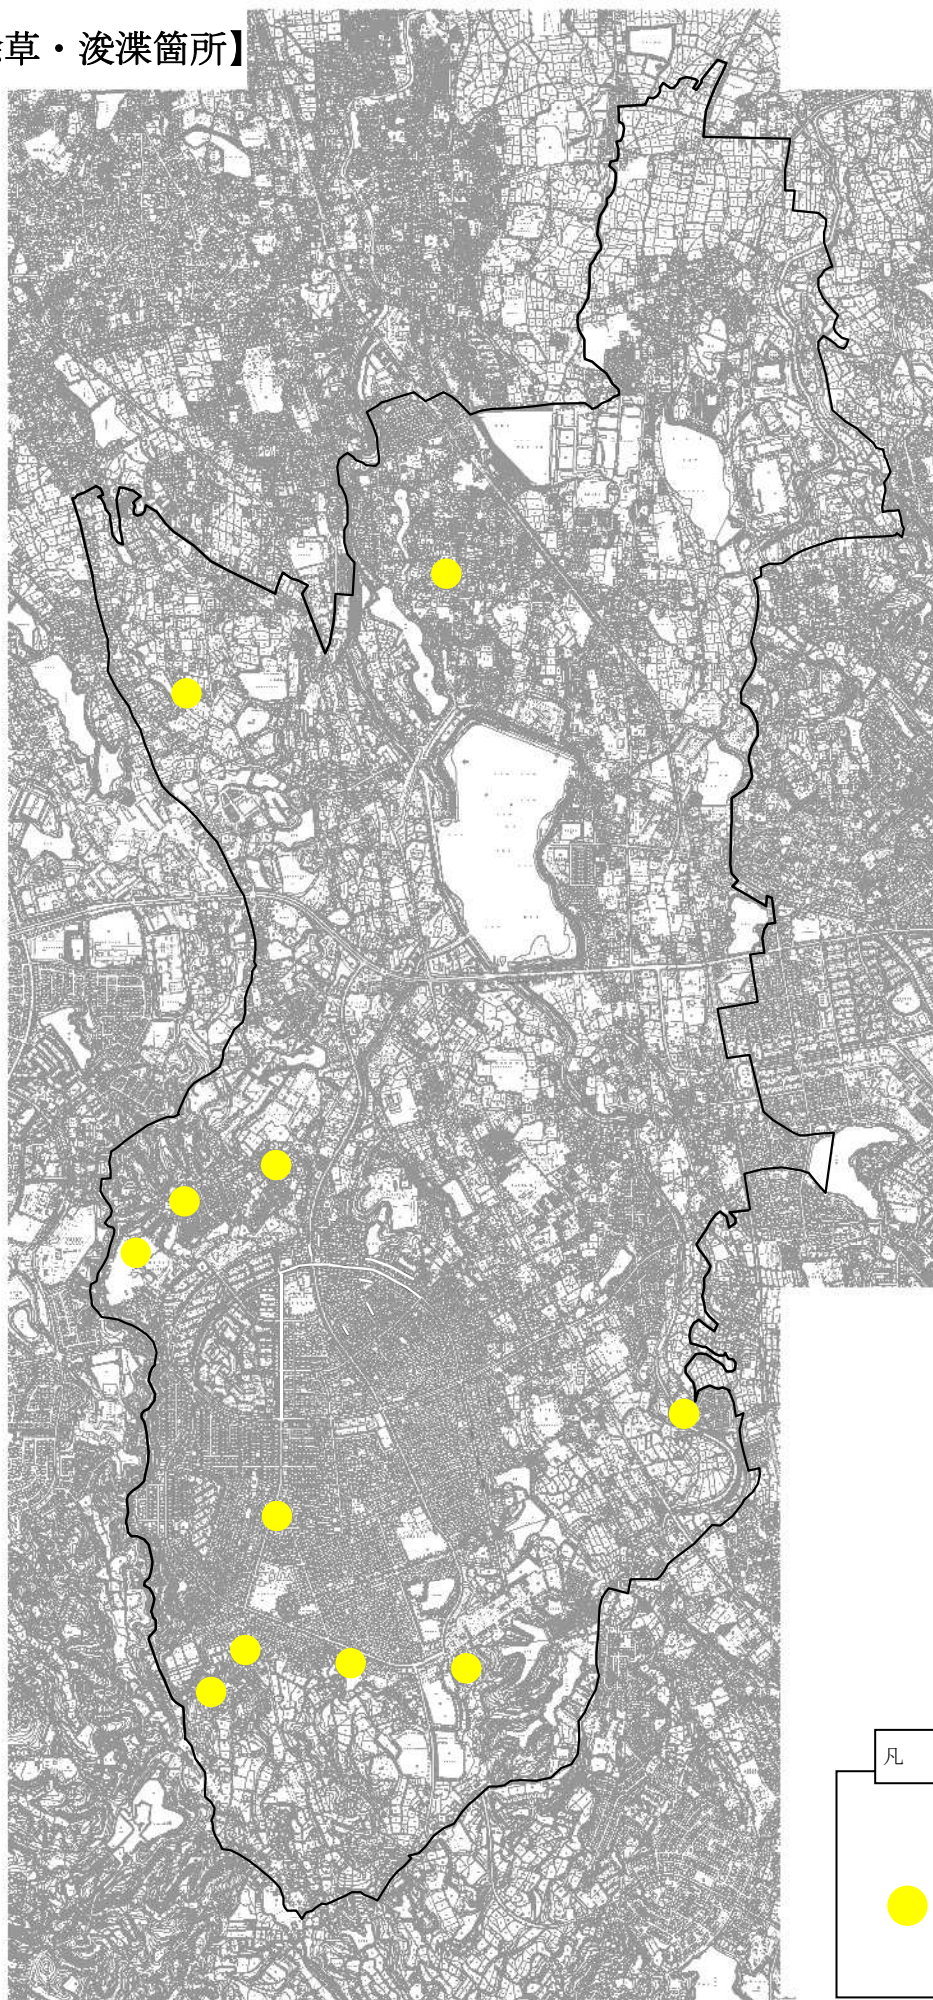

凡 例

● 調整池箇所



【別図 4 ポンプ場及びマンホールポンプ箇所】

