



【別図1 定期清掃箇所】

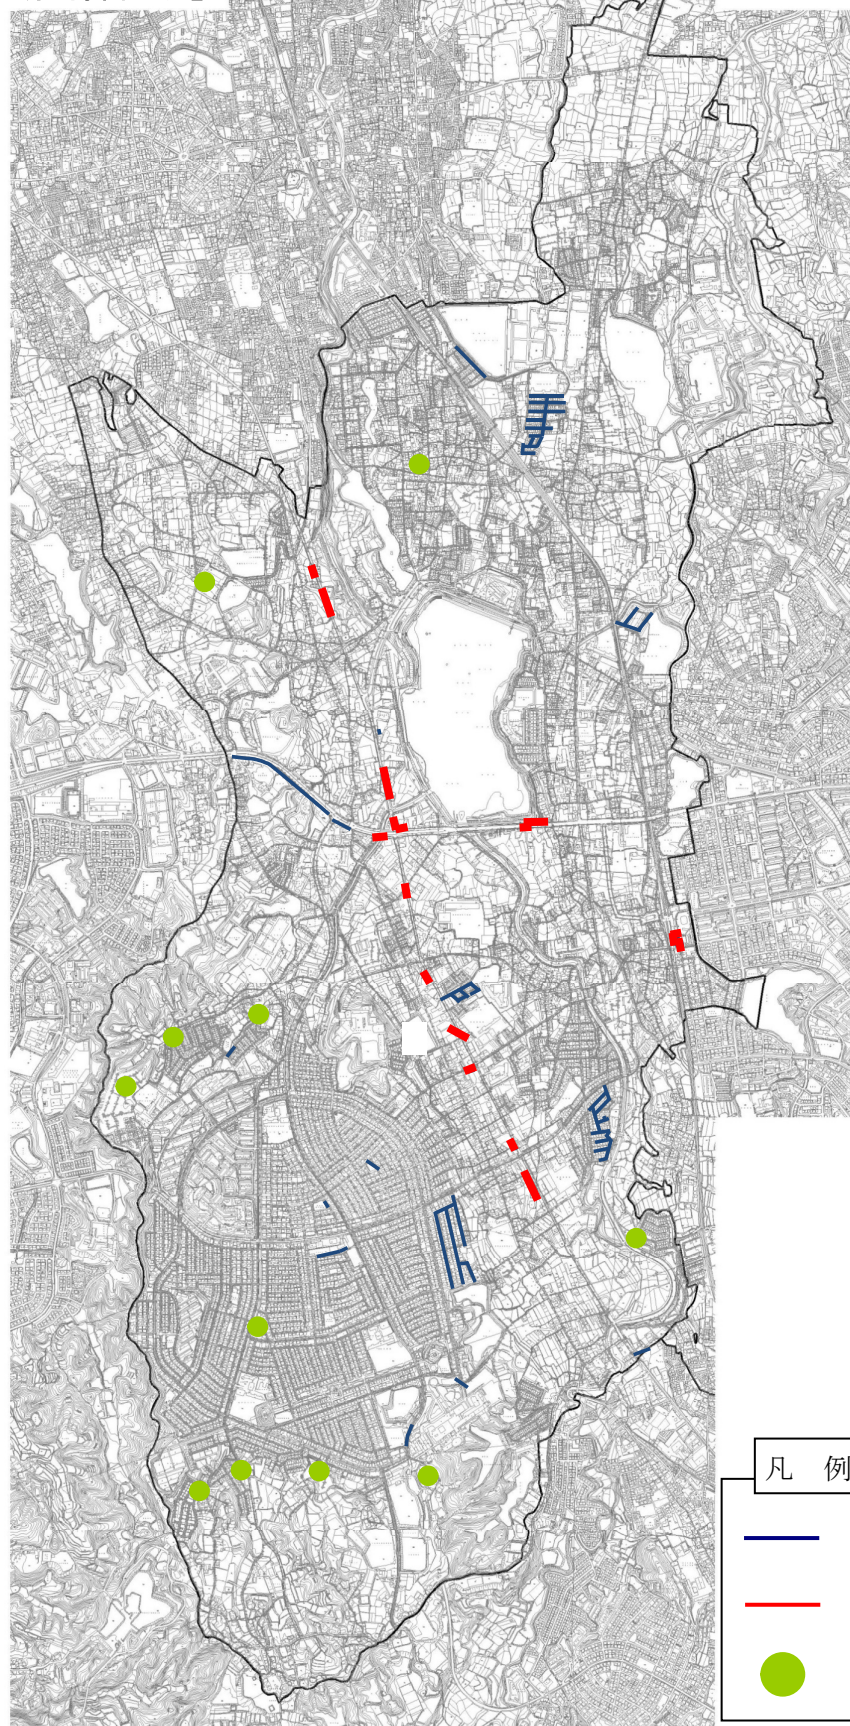

【別図2 管路点検箇所】

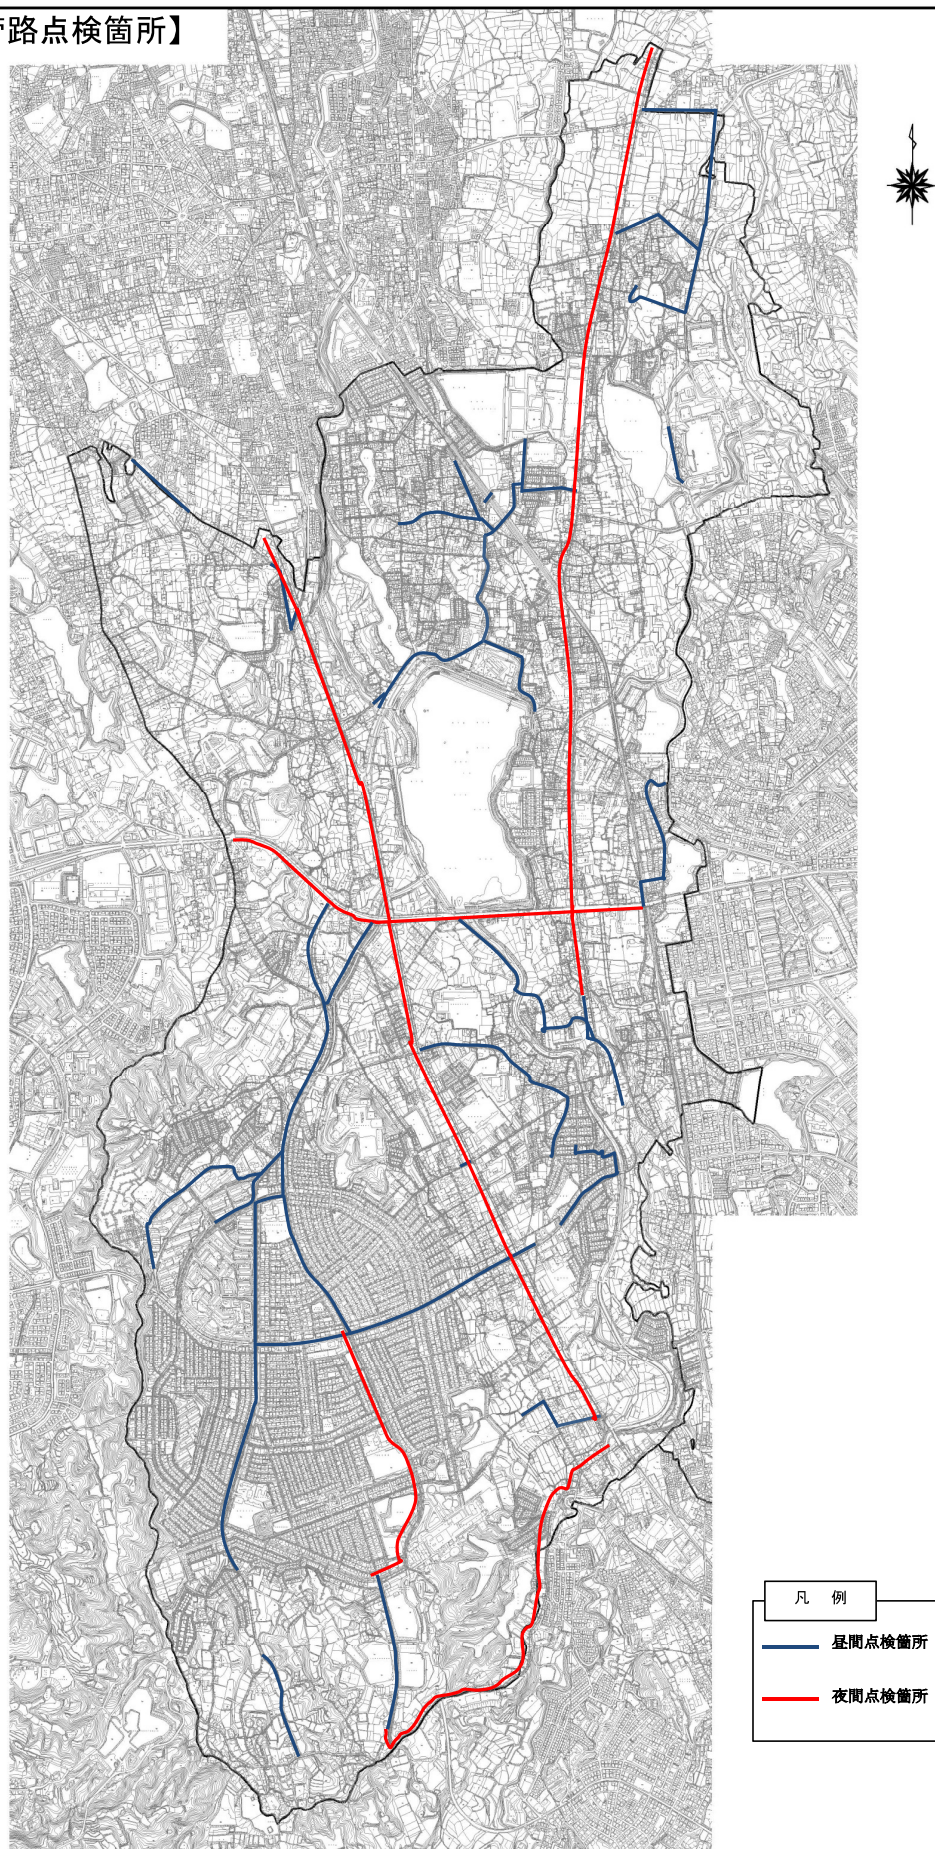

【別図 3 ポンプ場及びマンホールポンプ箇所】




凡例

● 汚水中継ポンプ場

● マンホールポンプ

【別図 4 管路調査箇所】

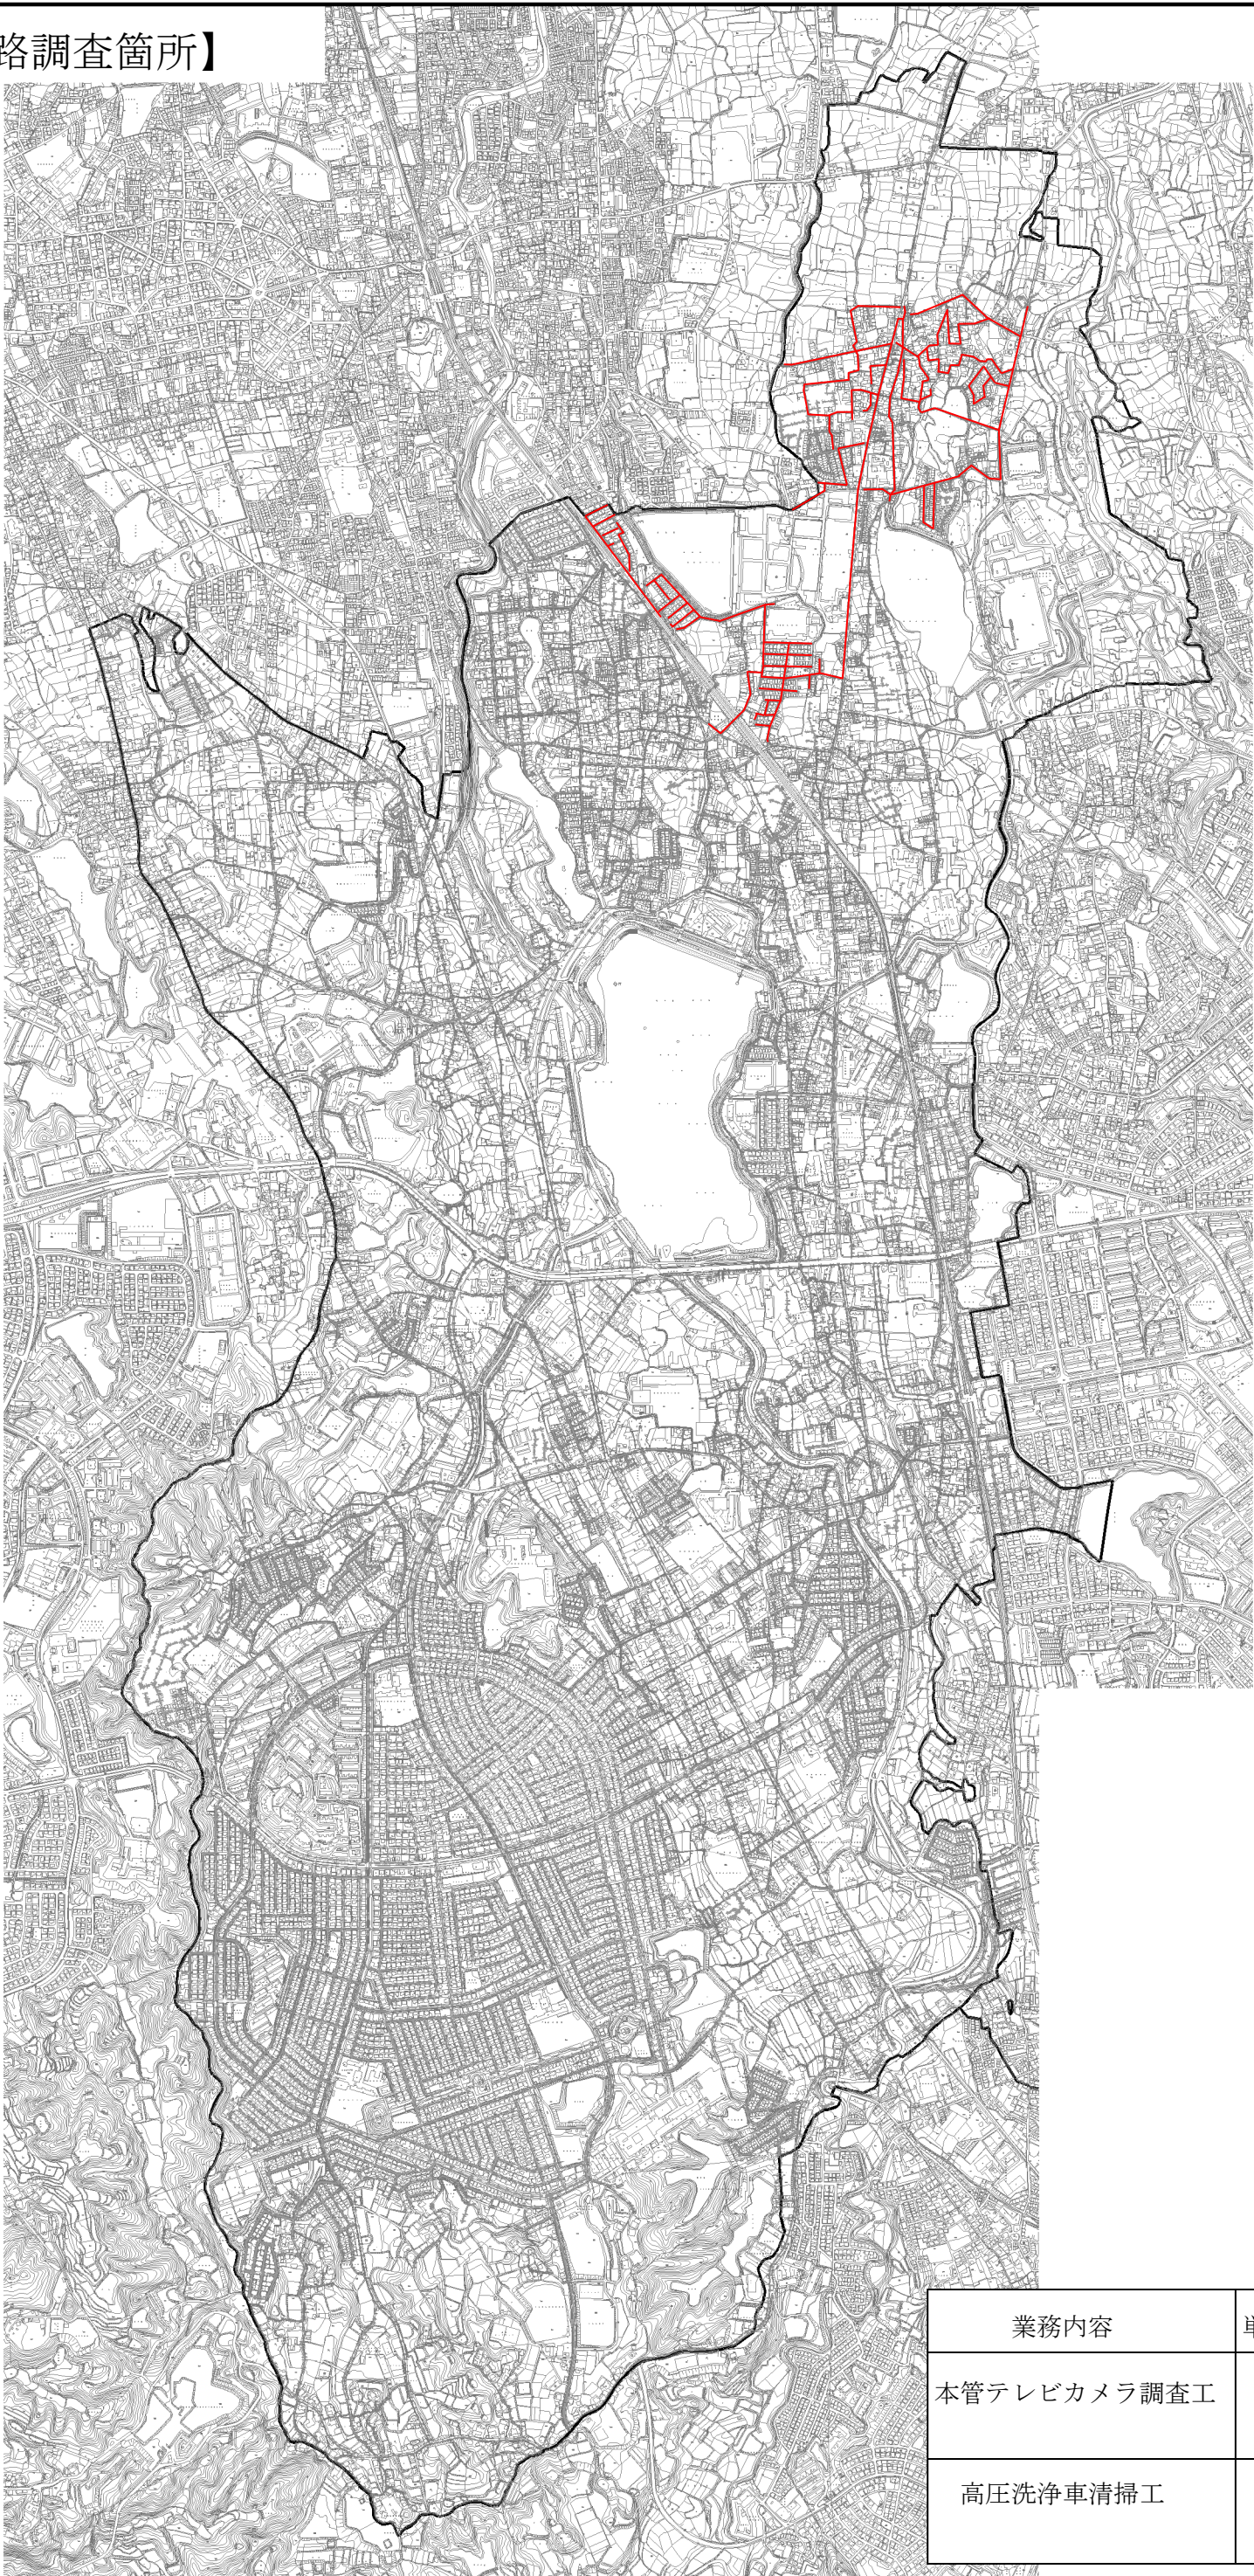

| 業務内容        | 単位 | 数量                   |
|-------------|----|----------------------|
| 本管テレビカメラ調査工 | m  | 8100 (昼)<br>2000 (夜) |
| 高圧洗浄車清掃工    | m  | 8100 (昼)<br>2000 (夜) |



【別図5 管渠更生箇所図 2/2】

