



【別図1 定期清掃箇所】

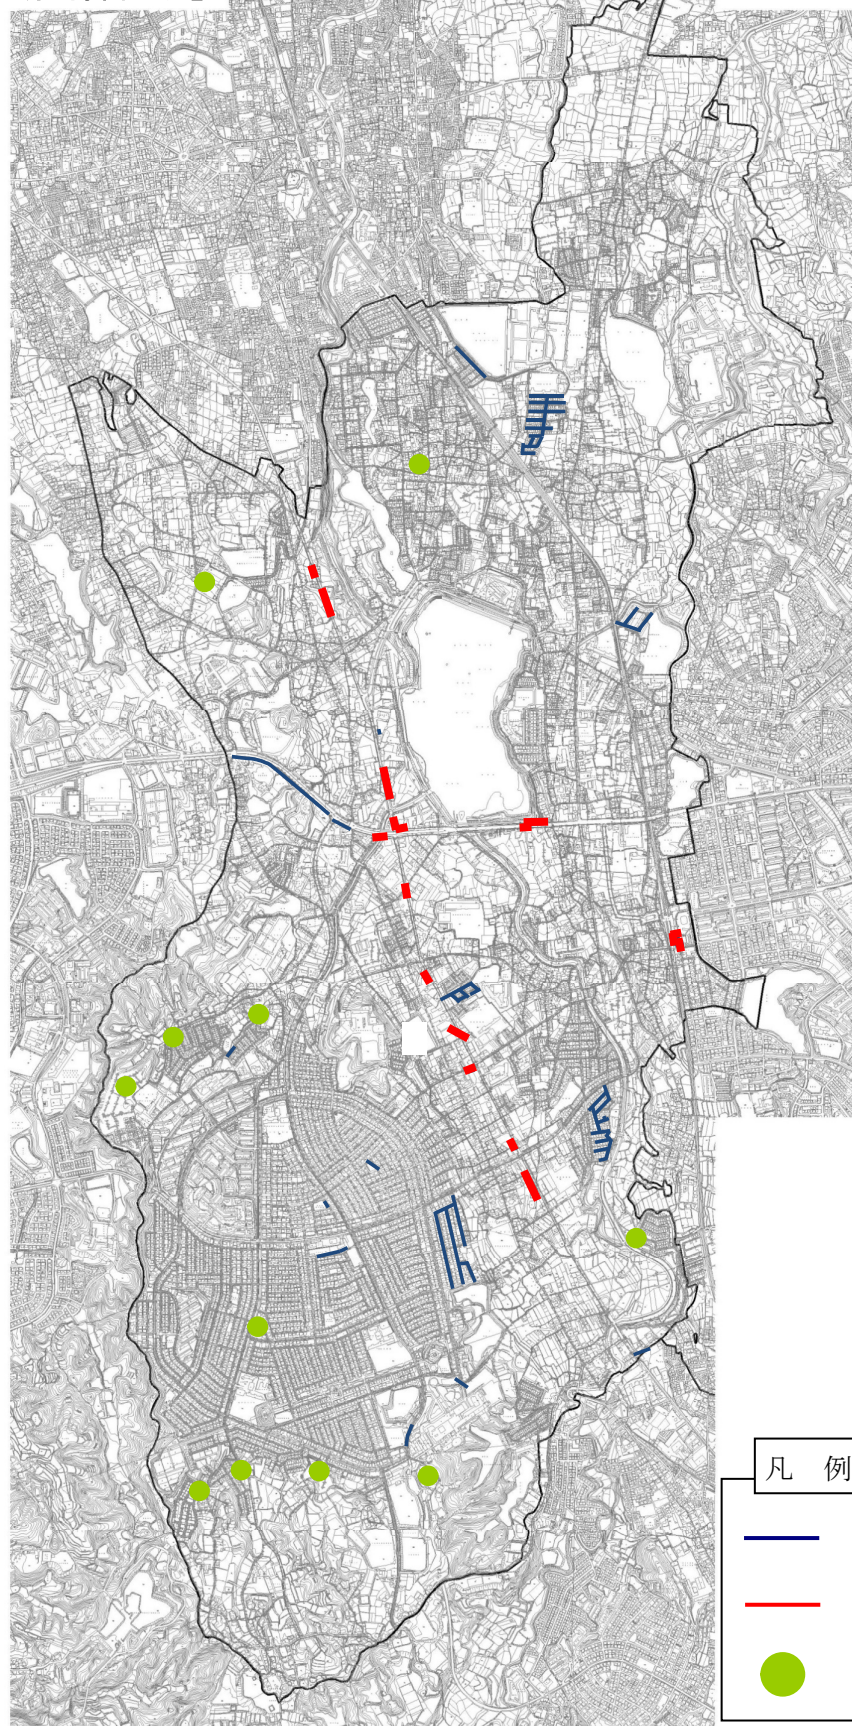

【別図2 管路点検箇所】

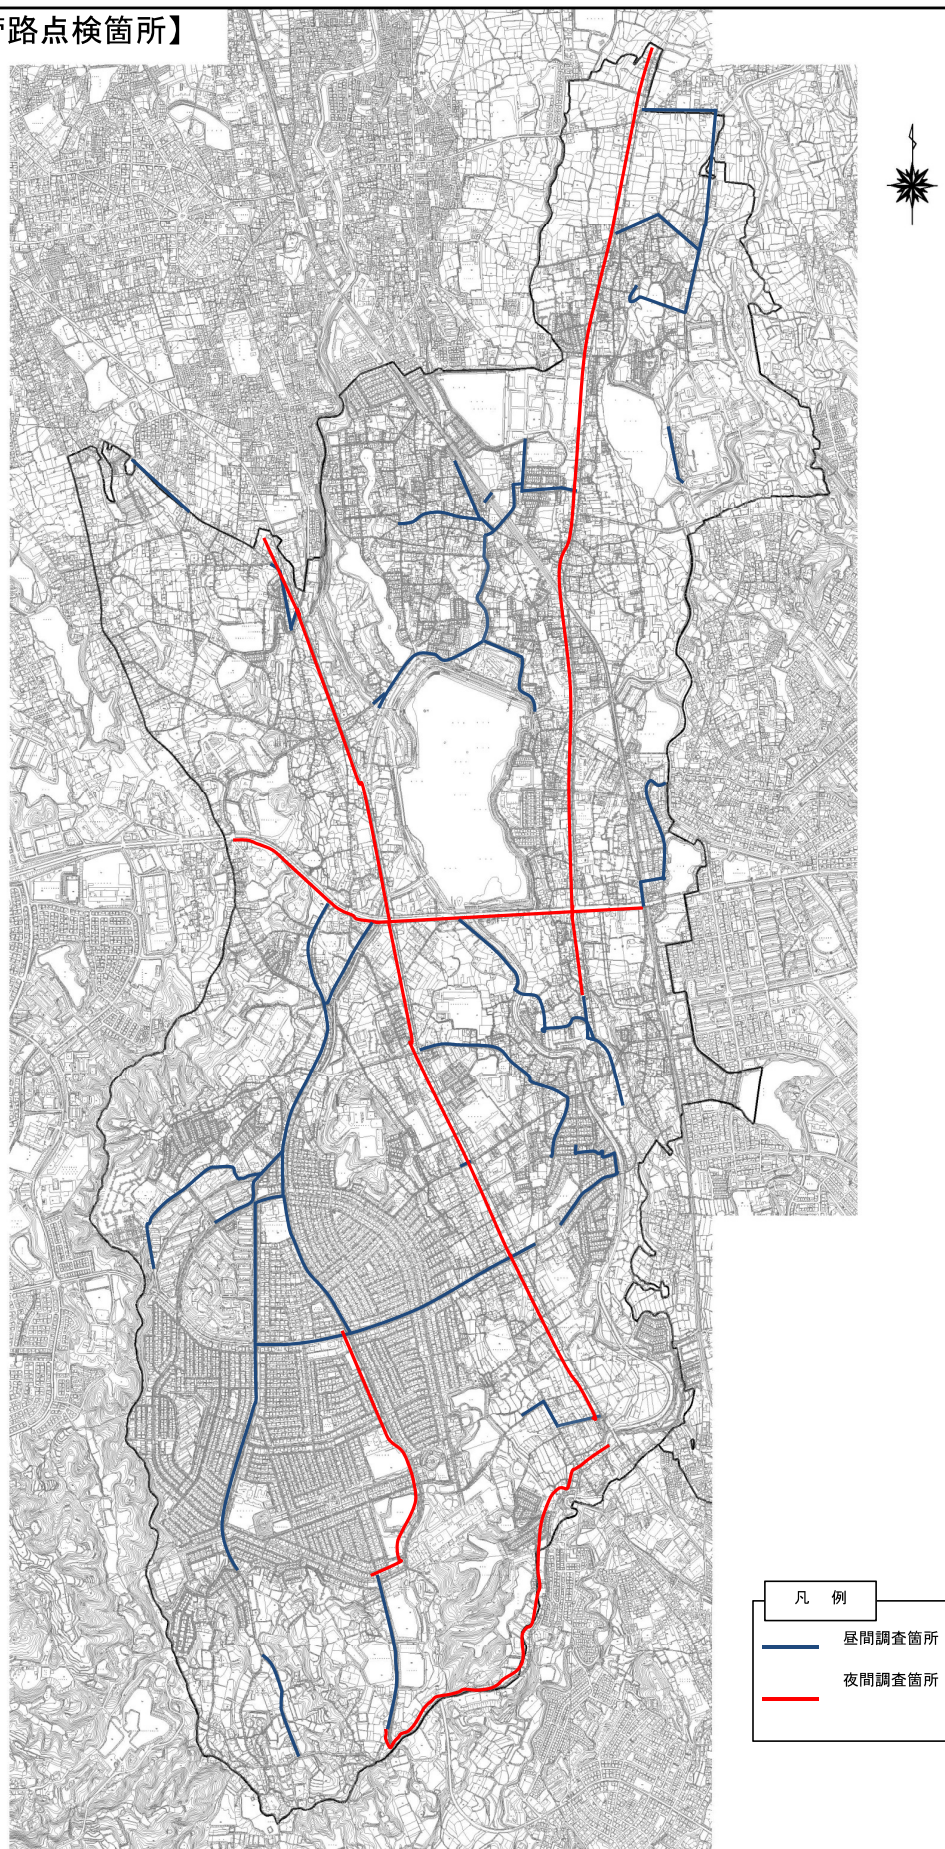

【別図 3 ポンプ場及びマンホールポンプ箇所】




凡例

● 汚水中継ポンプ場


● マンホールポンプ

【別図 4 管路調査箇所】

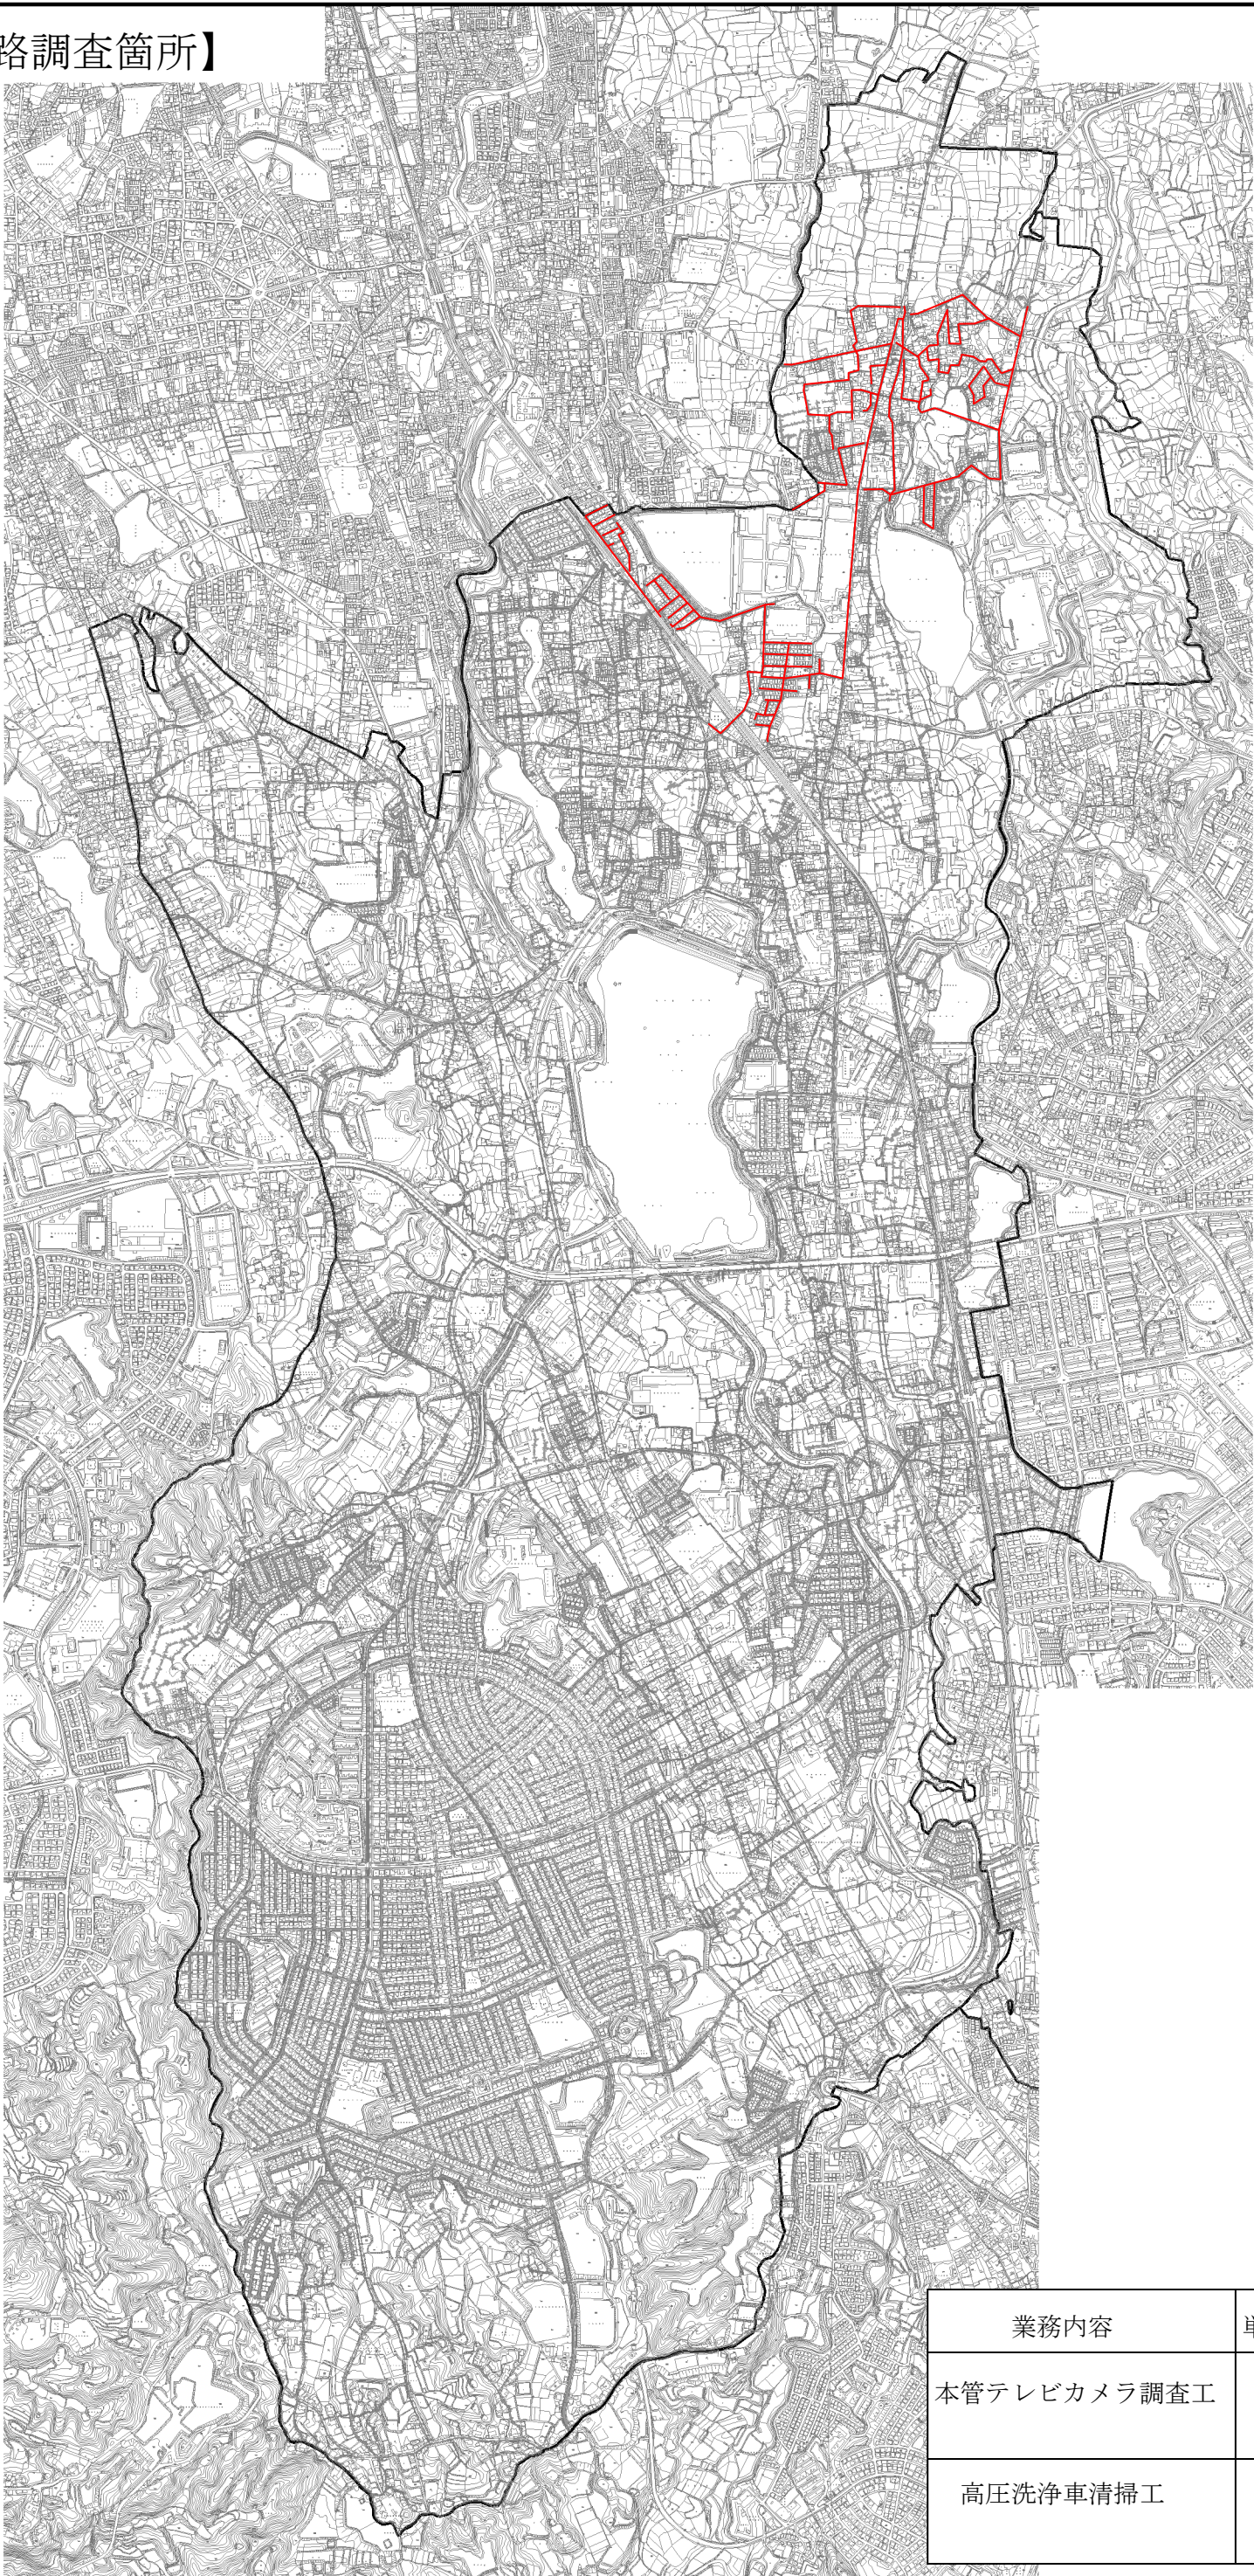

業務内容	単位	数量
本管テレビカメラ調査工	m	8100 (昼) 2000 (夜)
高圧洗浄車清掃工	m	8100 (昼) 2000 (夜)

4

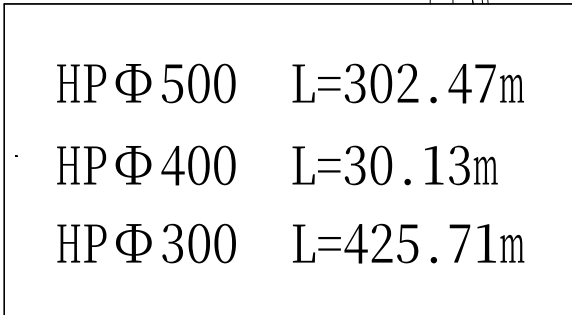

【別図5 管渠更生箇所図 2/2】

