




# 露天駐車場利用計画図

申請所在番地	
露天駐車場	m <sup>2</sup>
普通車	台

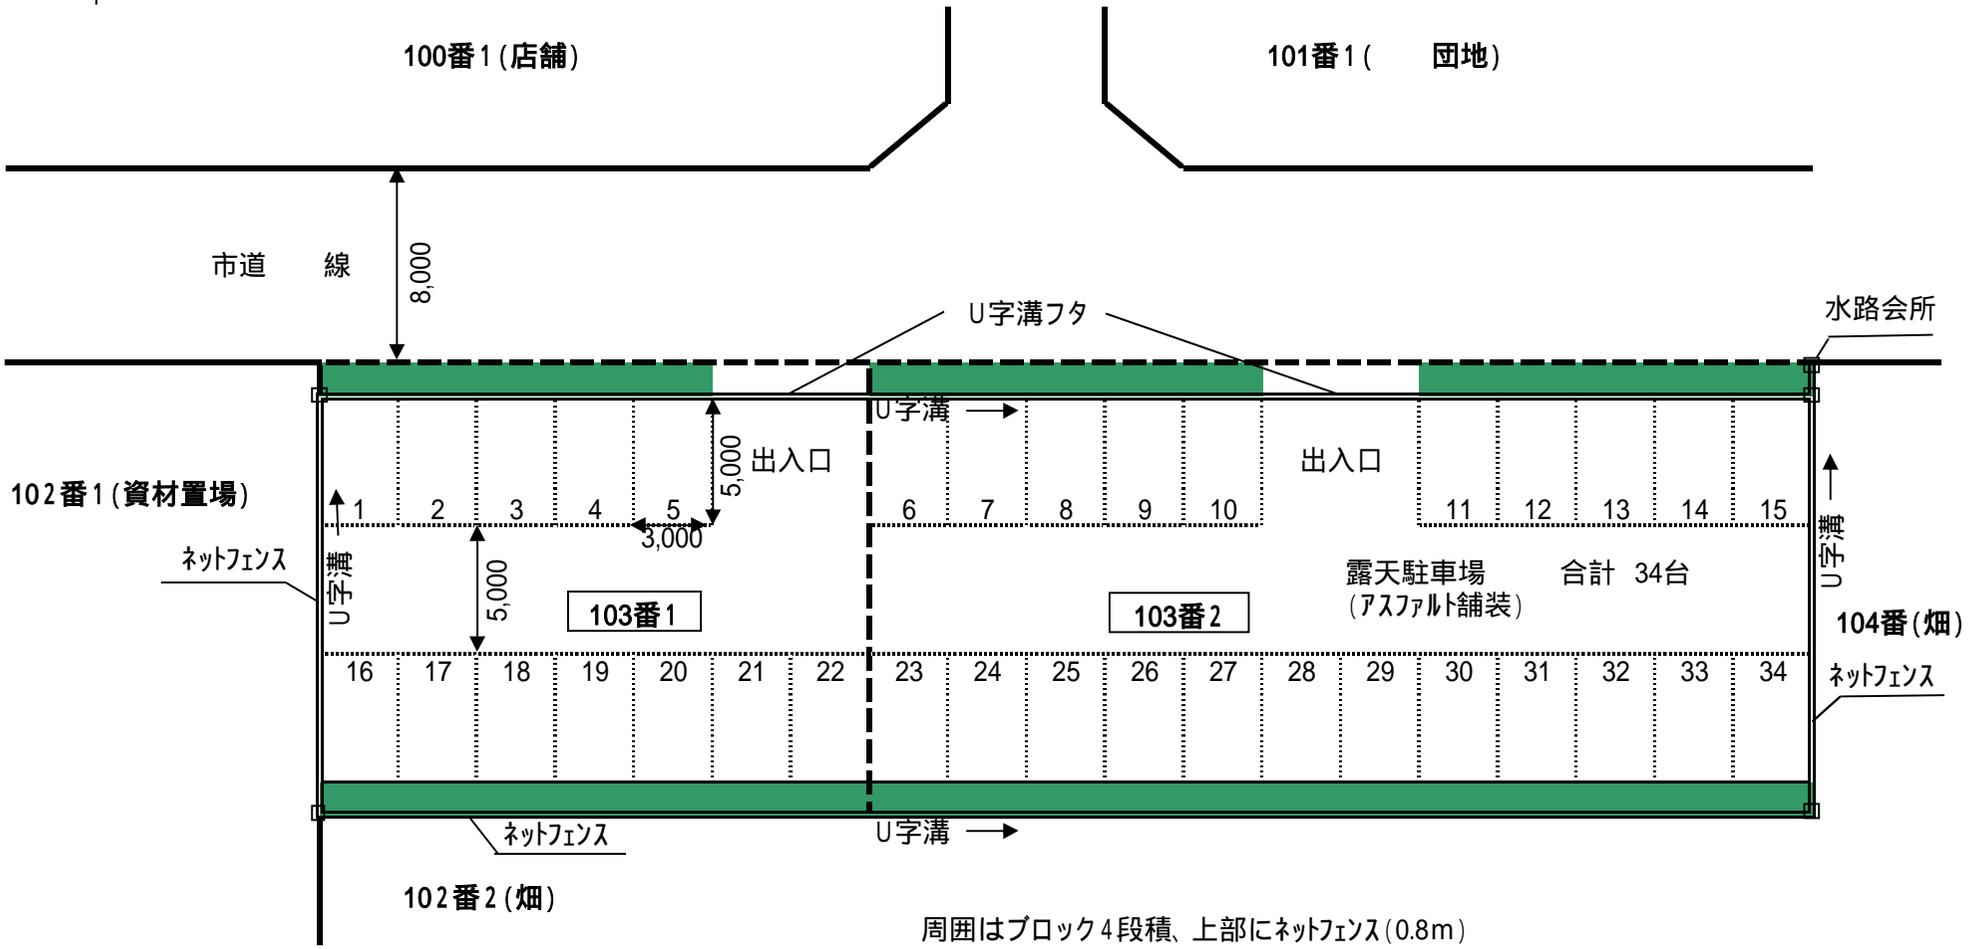

周囲はブロック4段積、上部にネットフェンス(0.8m)

図面作成者	住所
	氏名