


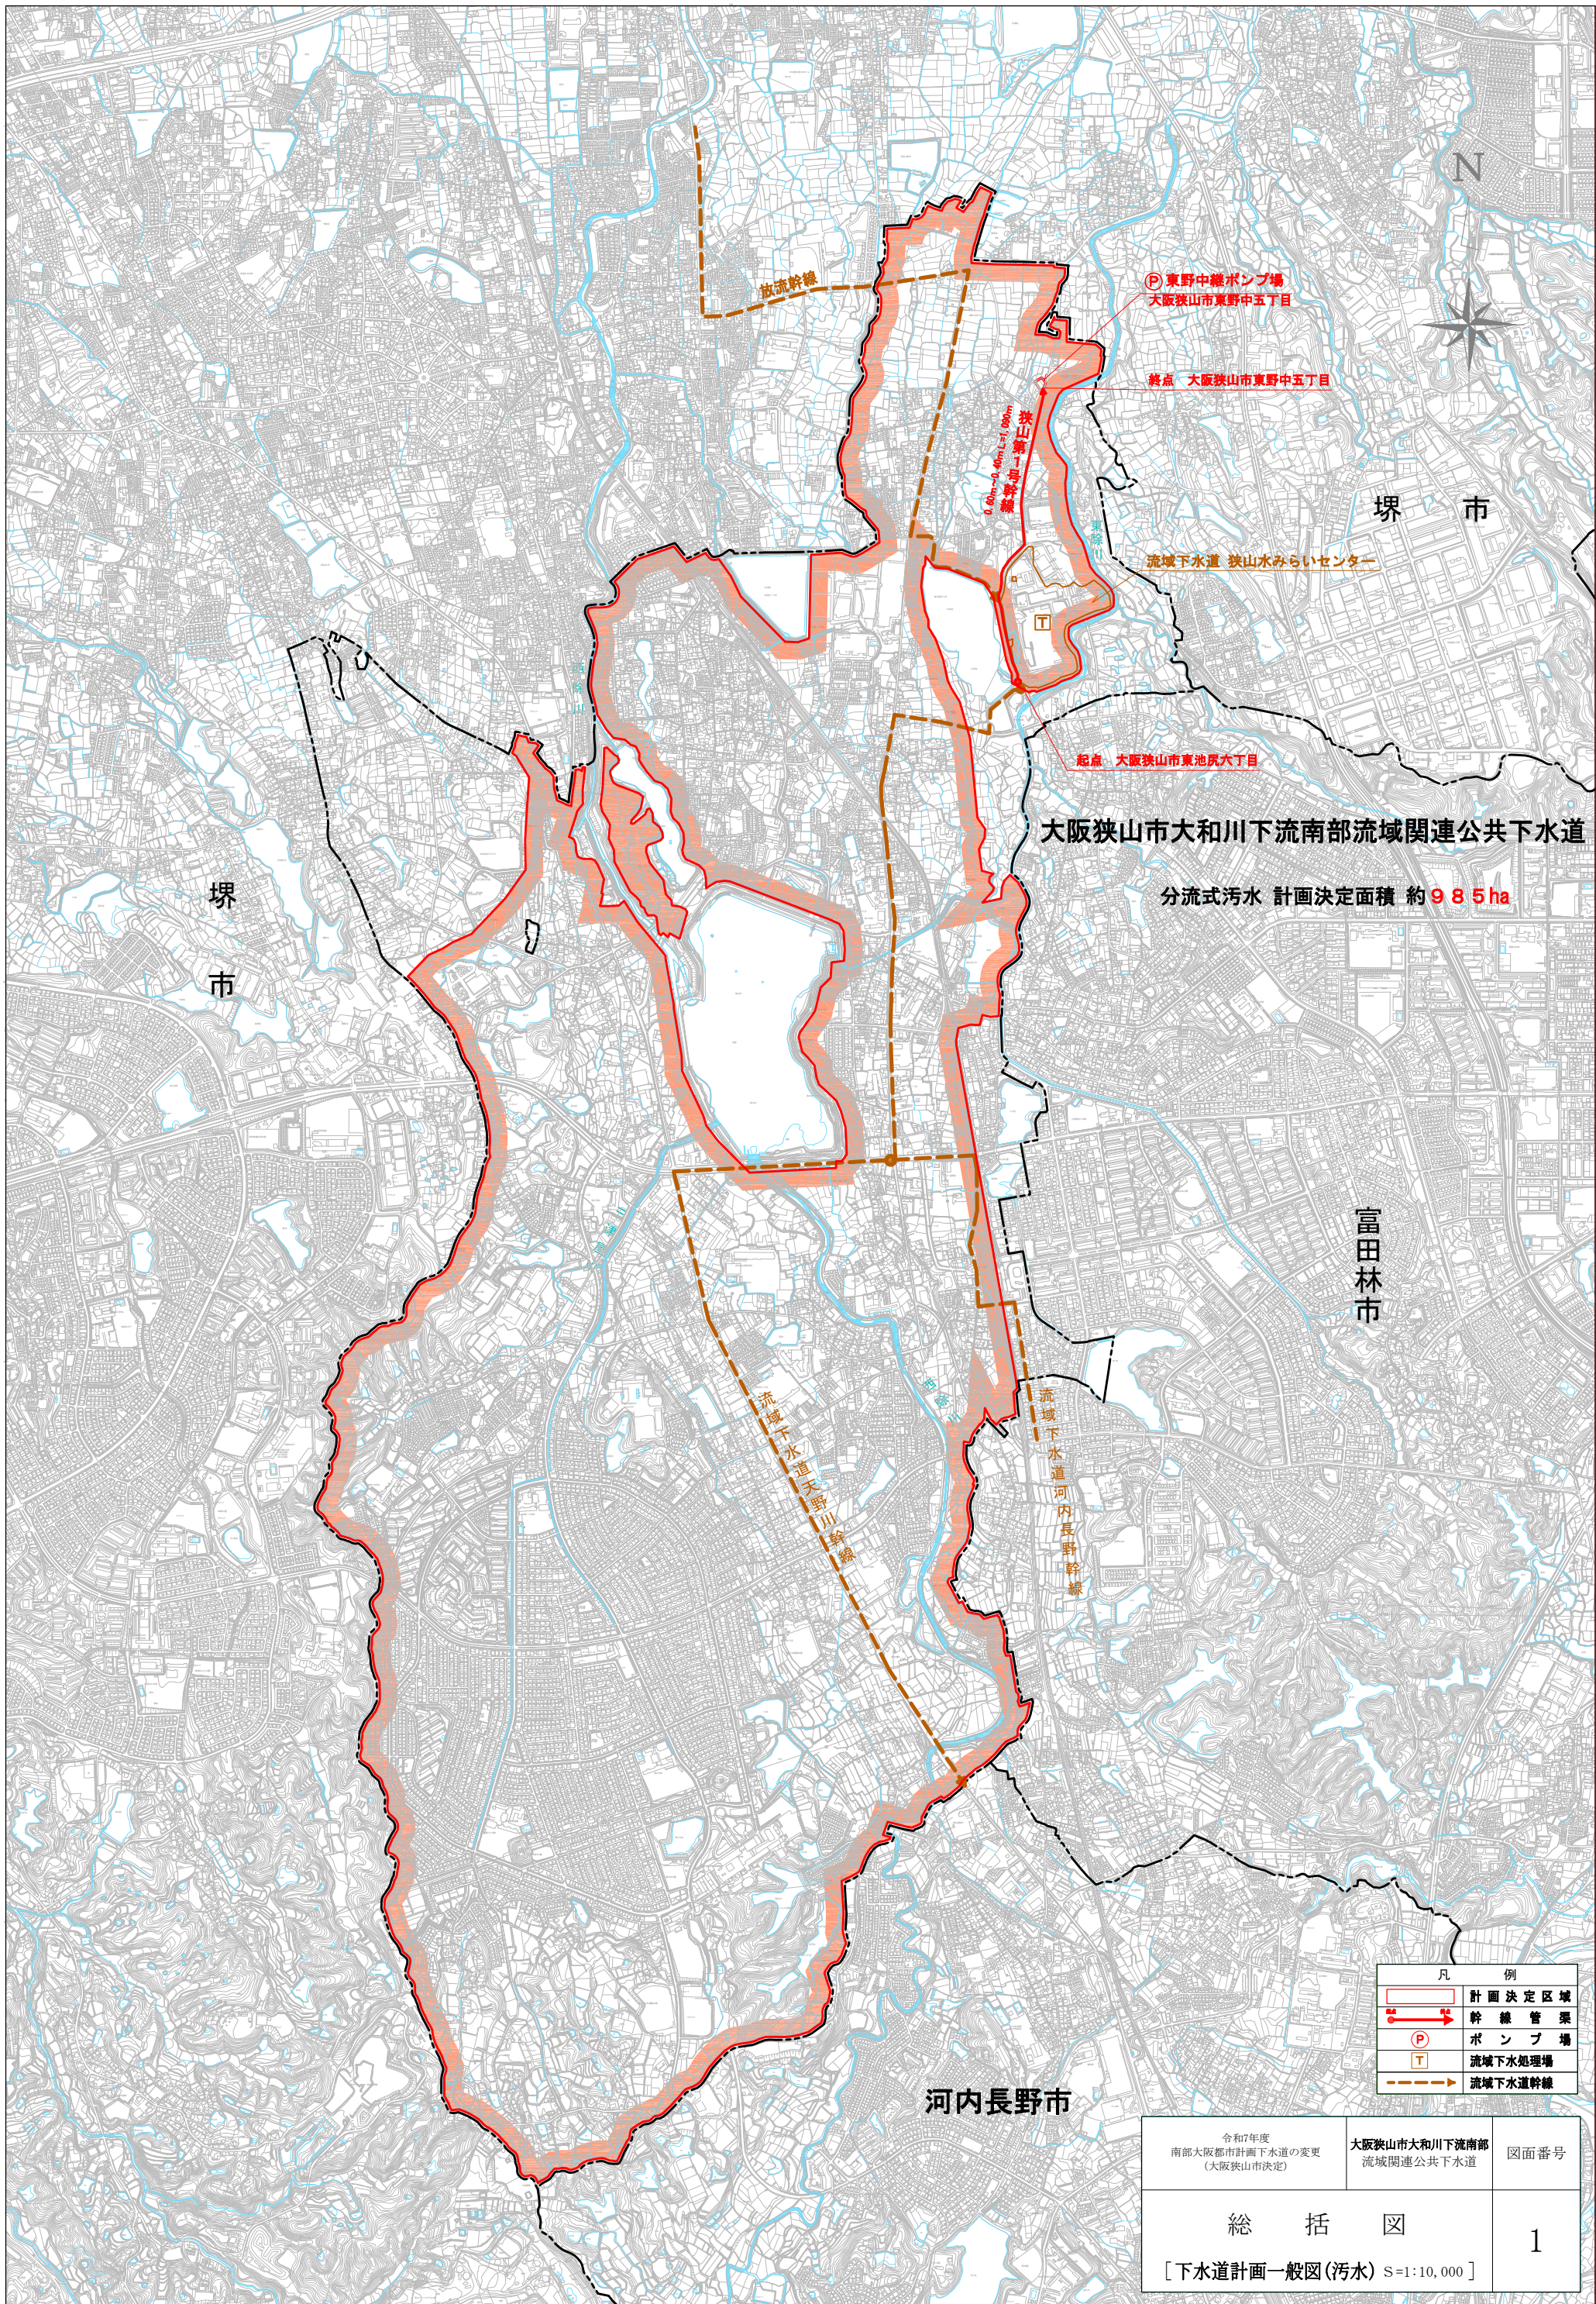

大阪狭山市大和川下流南部流域関連公共下水道

分流式汚水 計画決定面積 約 985ha

凡 例	
	計画決定区域
	幹線管渠
	ポンプ場
	流域下水処理場
	流域下水道幹線

令和7年度 南部大阪都市計画下水道の変更 (大阪狭山市決定)	大阪狭山市大和川下流南部 流域関連公共下水道	図面番号
総 括 図		1
〔下水道計画一般図(汚水) S=1:10,000〕		

