



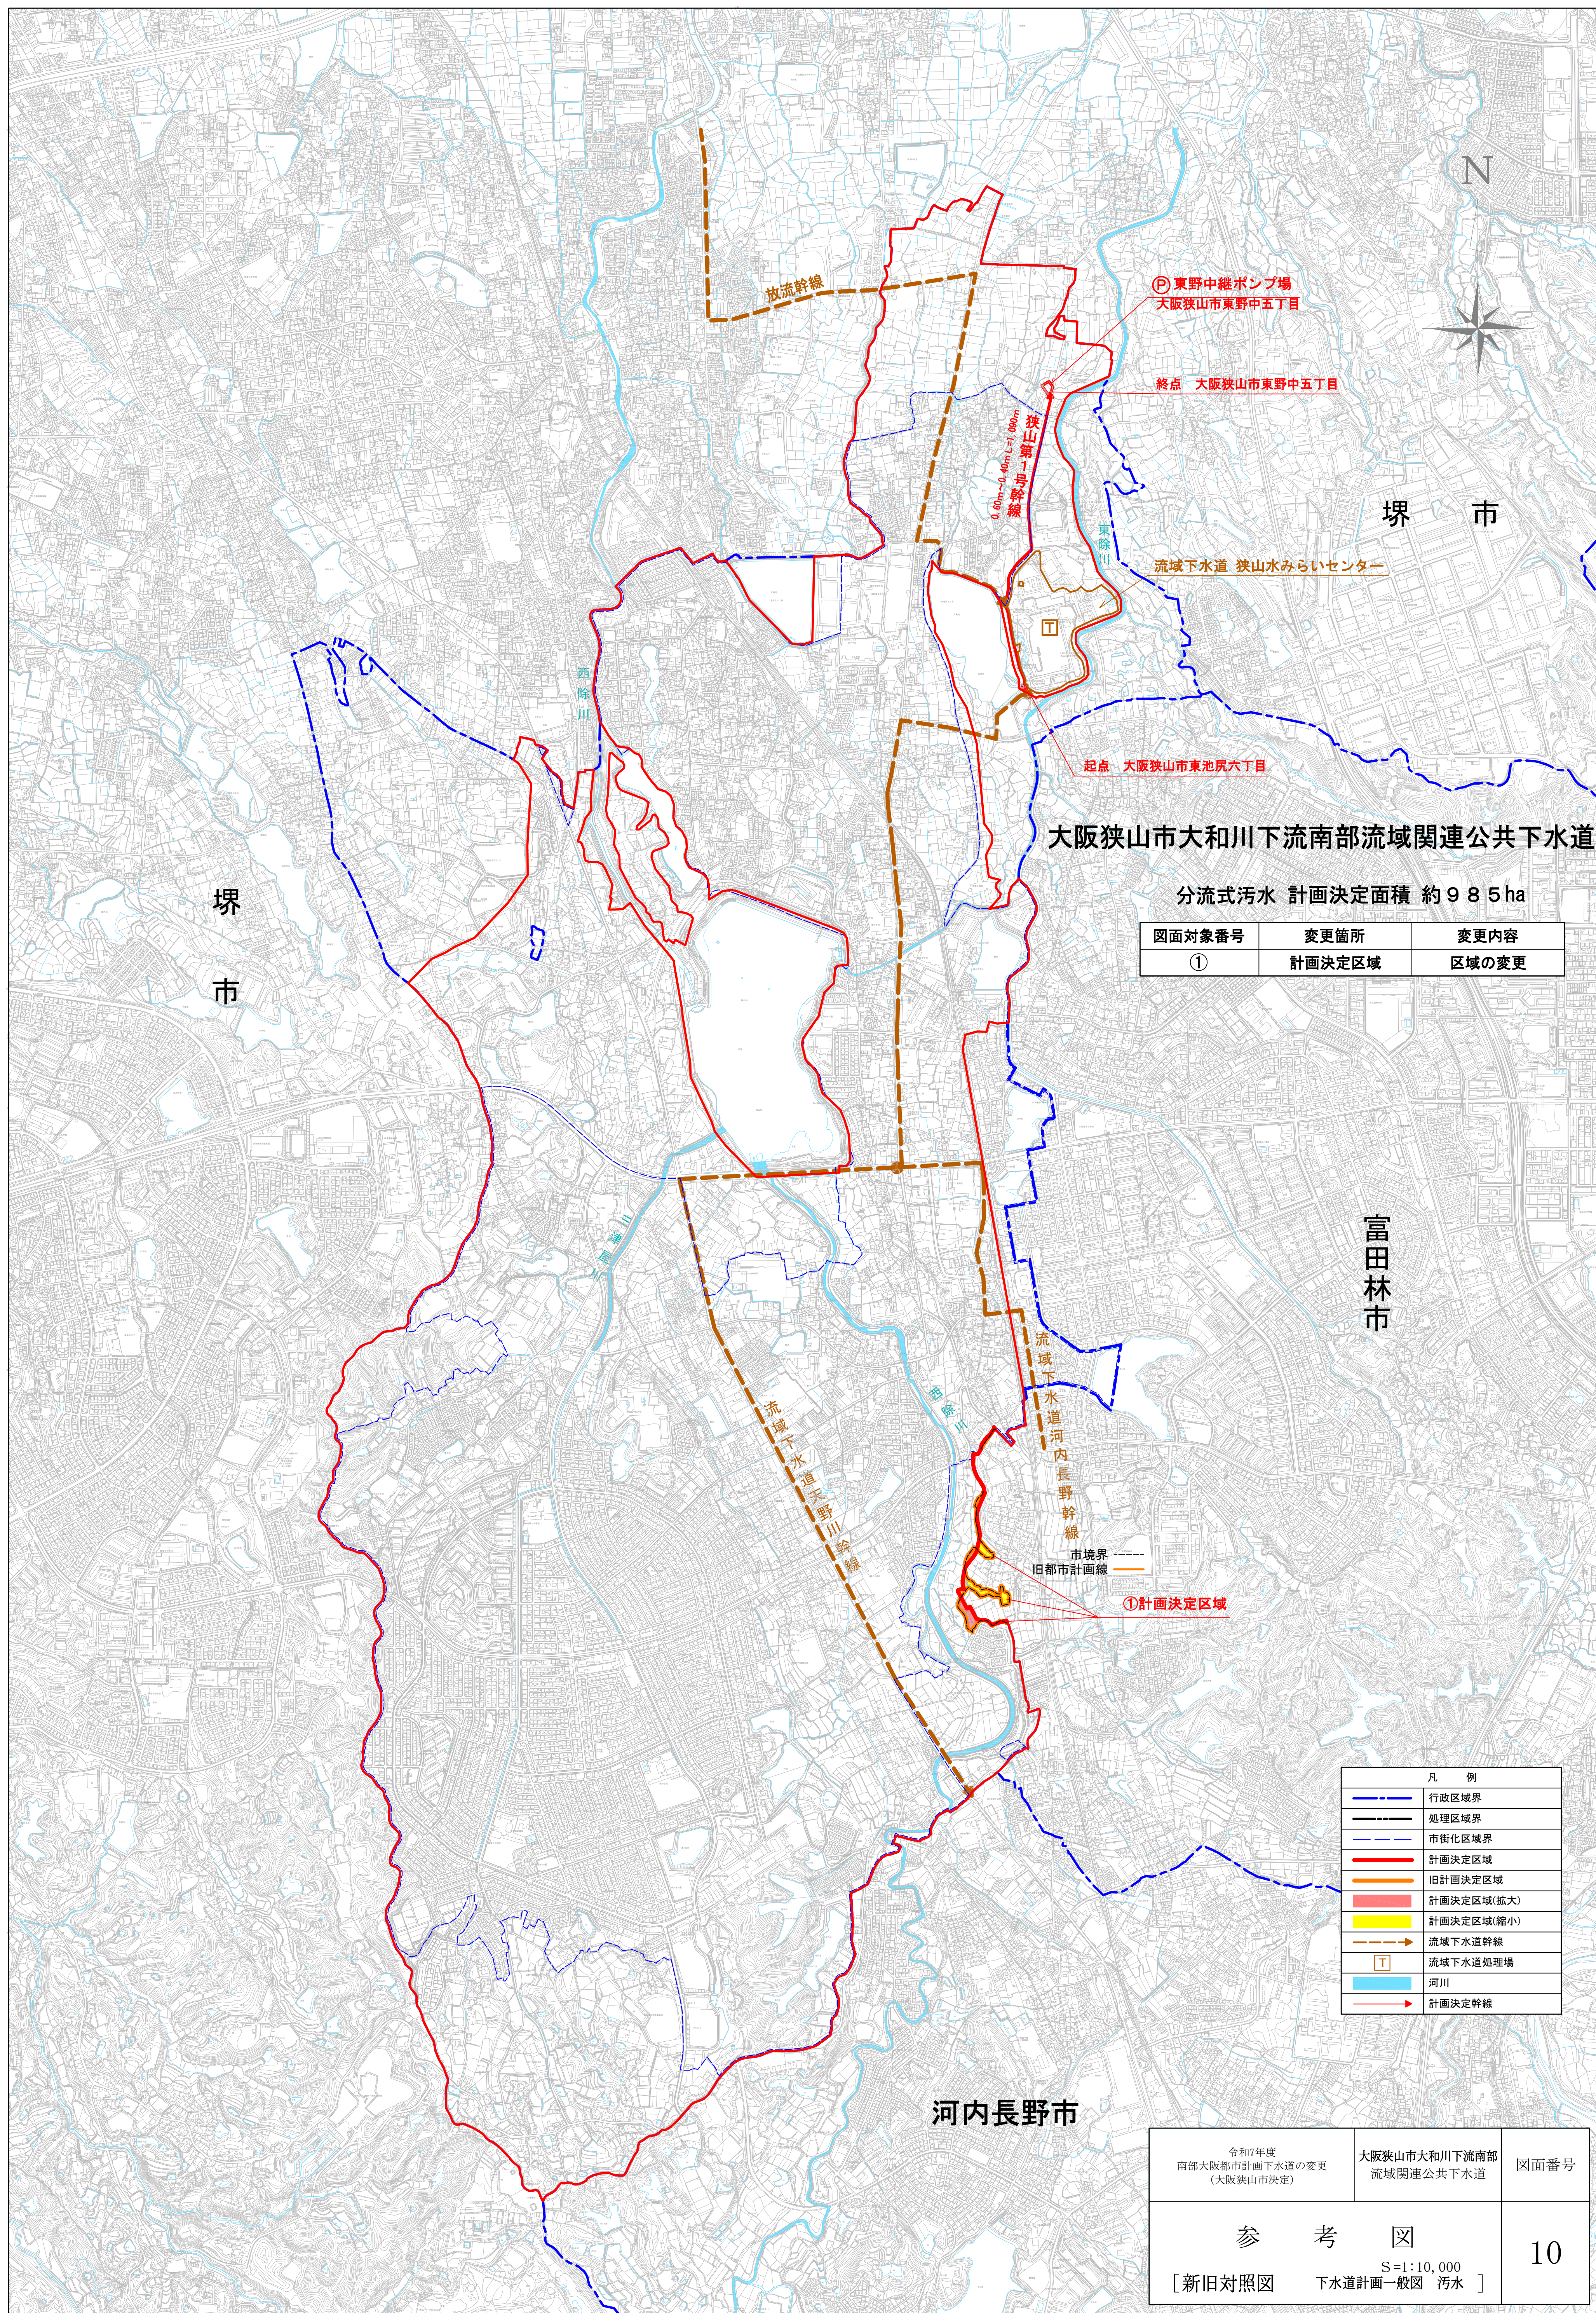

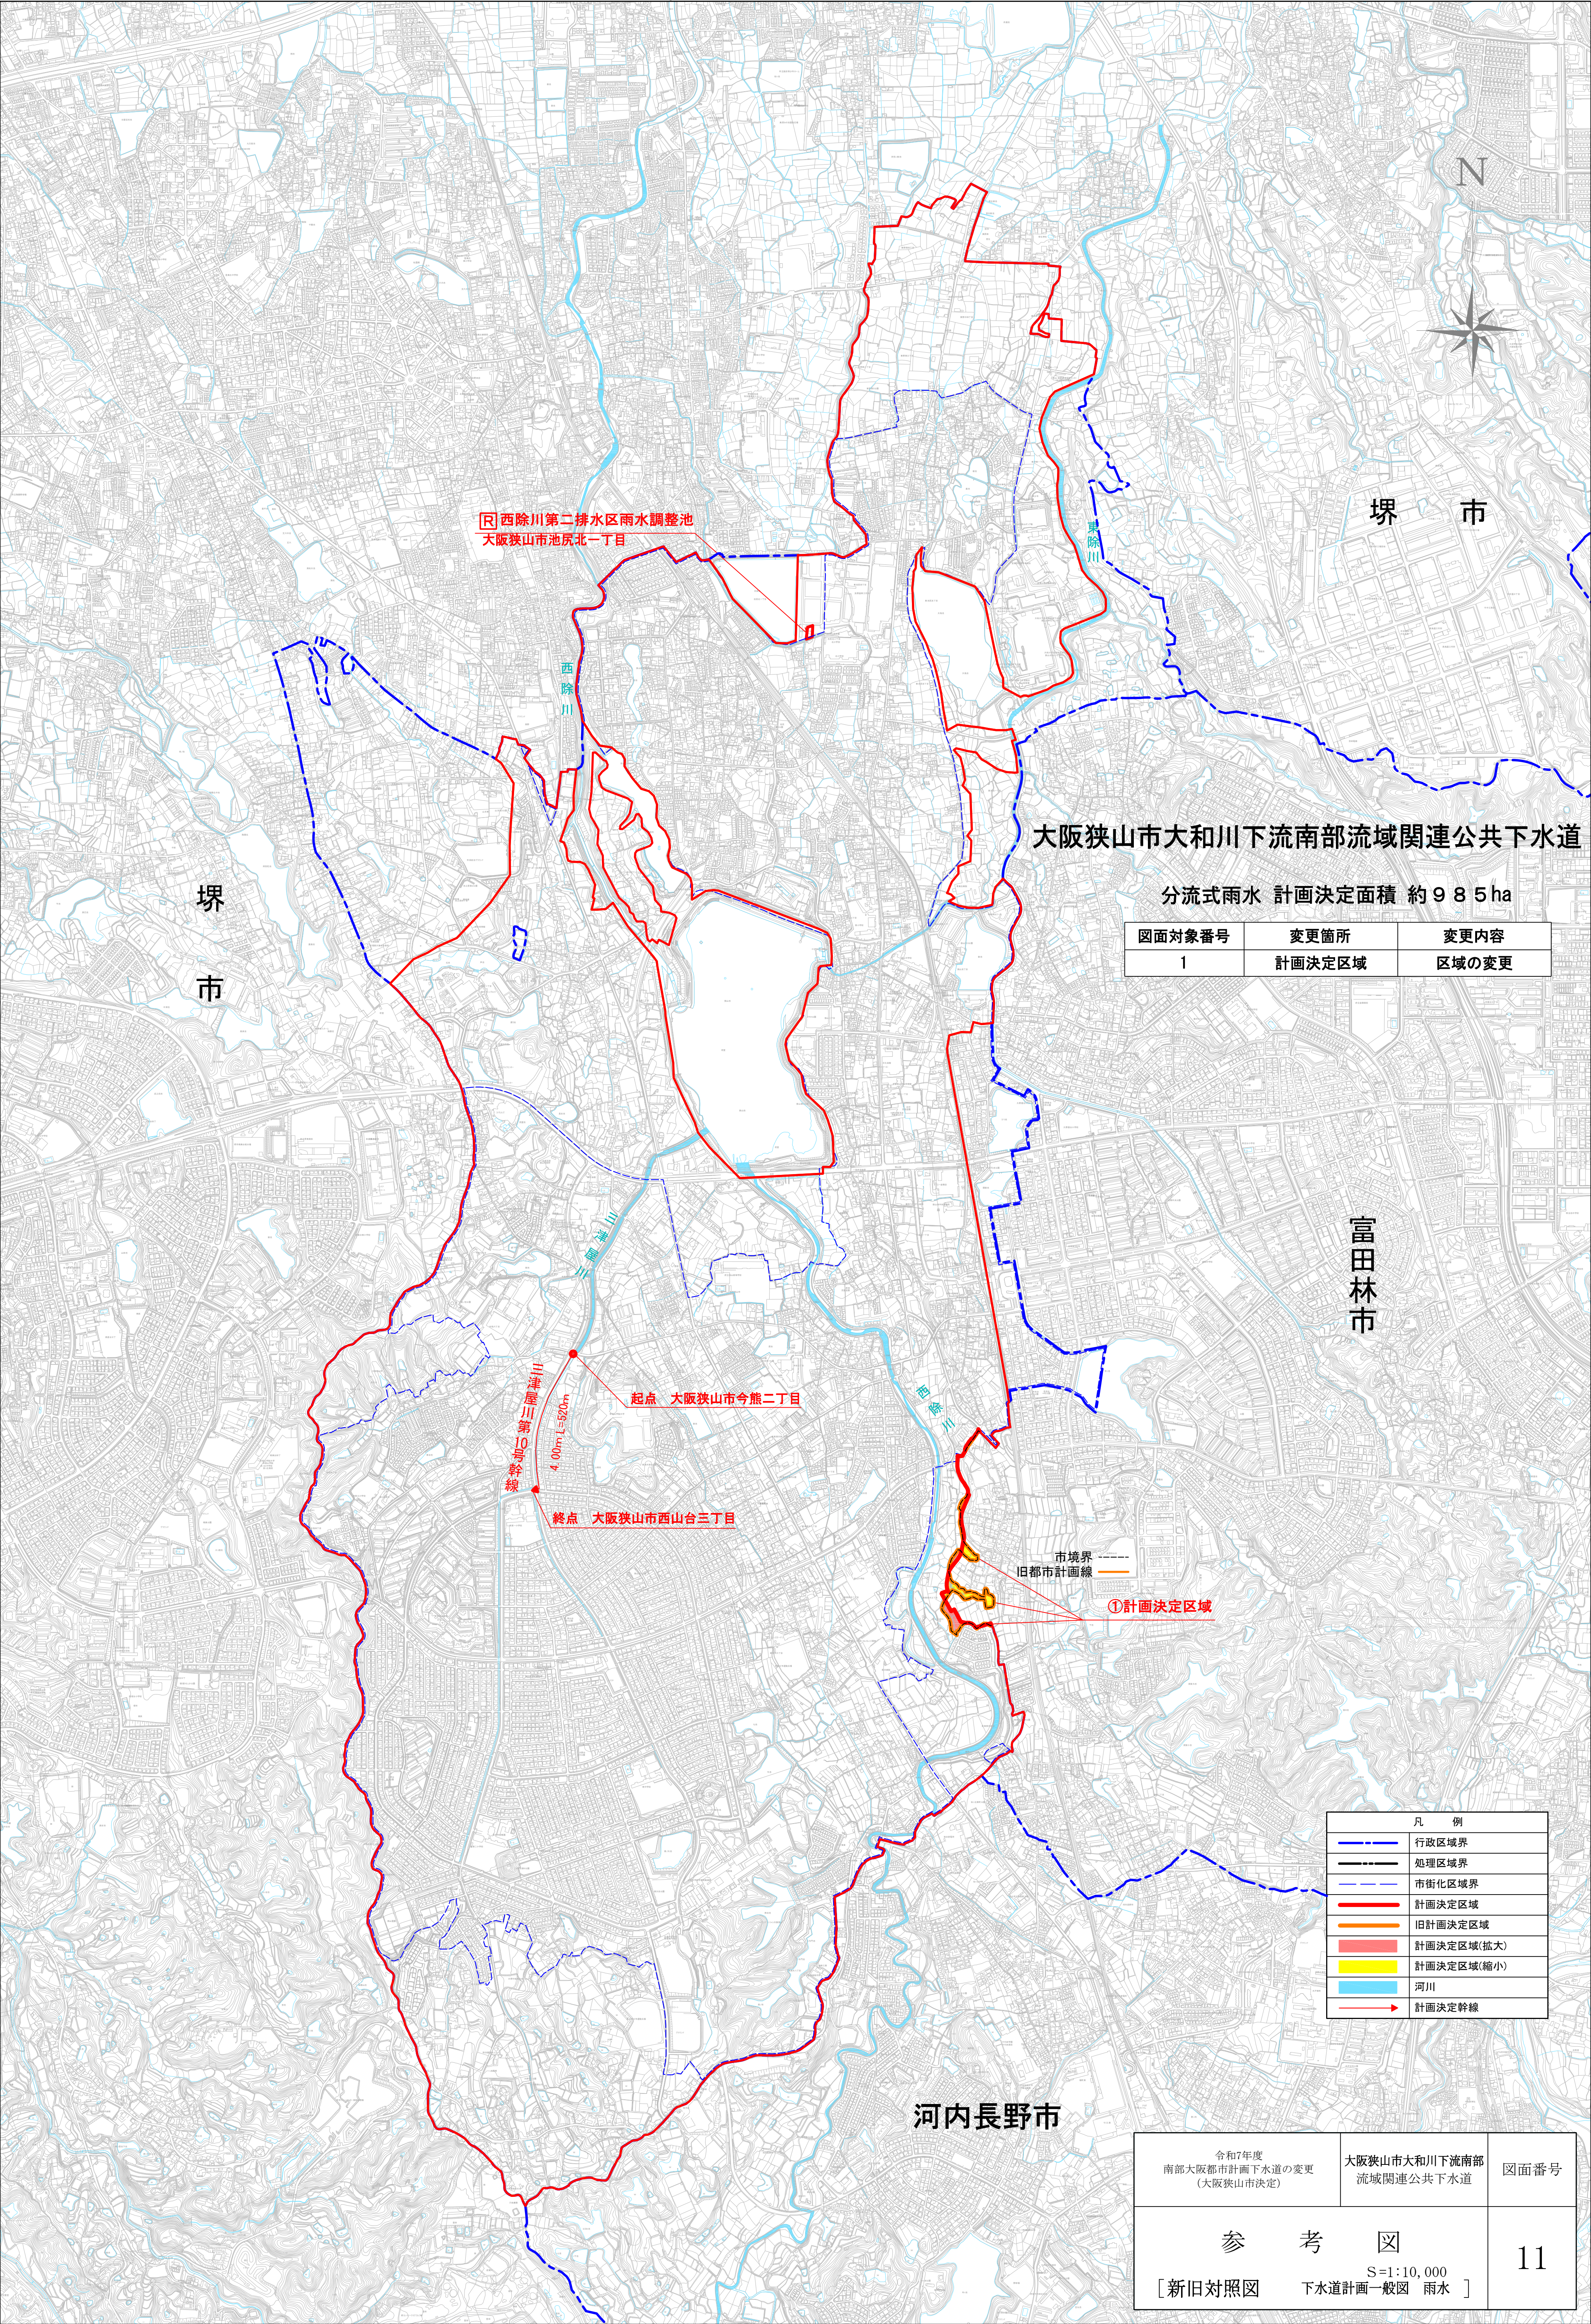

西除川第二排水区雨水調整池
大阪狭山市池尻北一丁目

西除川

東除川

堺市

堺市

大阪狭山市大和川下流南部流域関連公共下水道

分流式雨水 計画決定面積 約 9 8 5 ha

図面対象番号	変更箇所	変更内容
1	計画決定区域	区域の変更

富田林市

三輪川

起点 大阪狭山市今熊二丁目

終点 大阪狭山市西山台三丁目

4.00m/s=92m

市境界
旧都市計画線

①計画決定区域

凡 例
行政区域界
処理区域界
市街化区域界
計画決定区域
旧計画決定区域
計画決定区域(拡大)
計画決定区域(縮小)
河川
計画決定幹線

河内長野市

令和7年度 南部大阪都市計画下水道の変更 (大阪狭山市決定)	大阪狭山市大和川下流南部 流域関連公共下水道	図面番号
参 考 図 [新旧対照図 S=1:10,000 下水道計画一般図 雨水]		11