



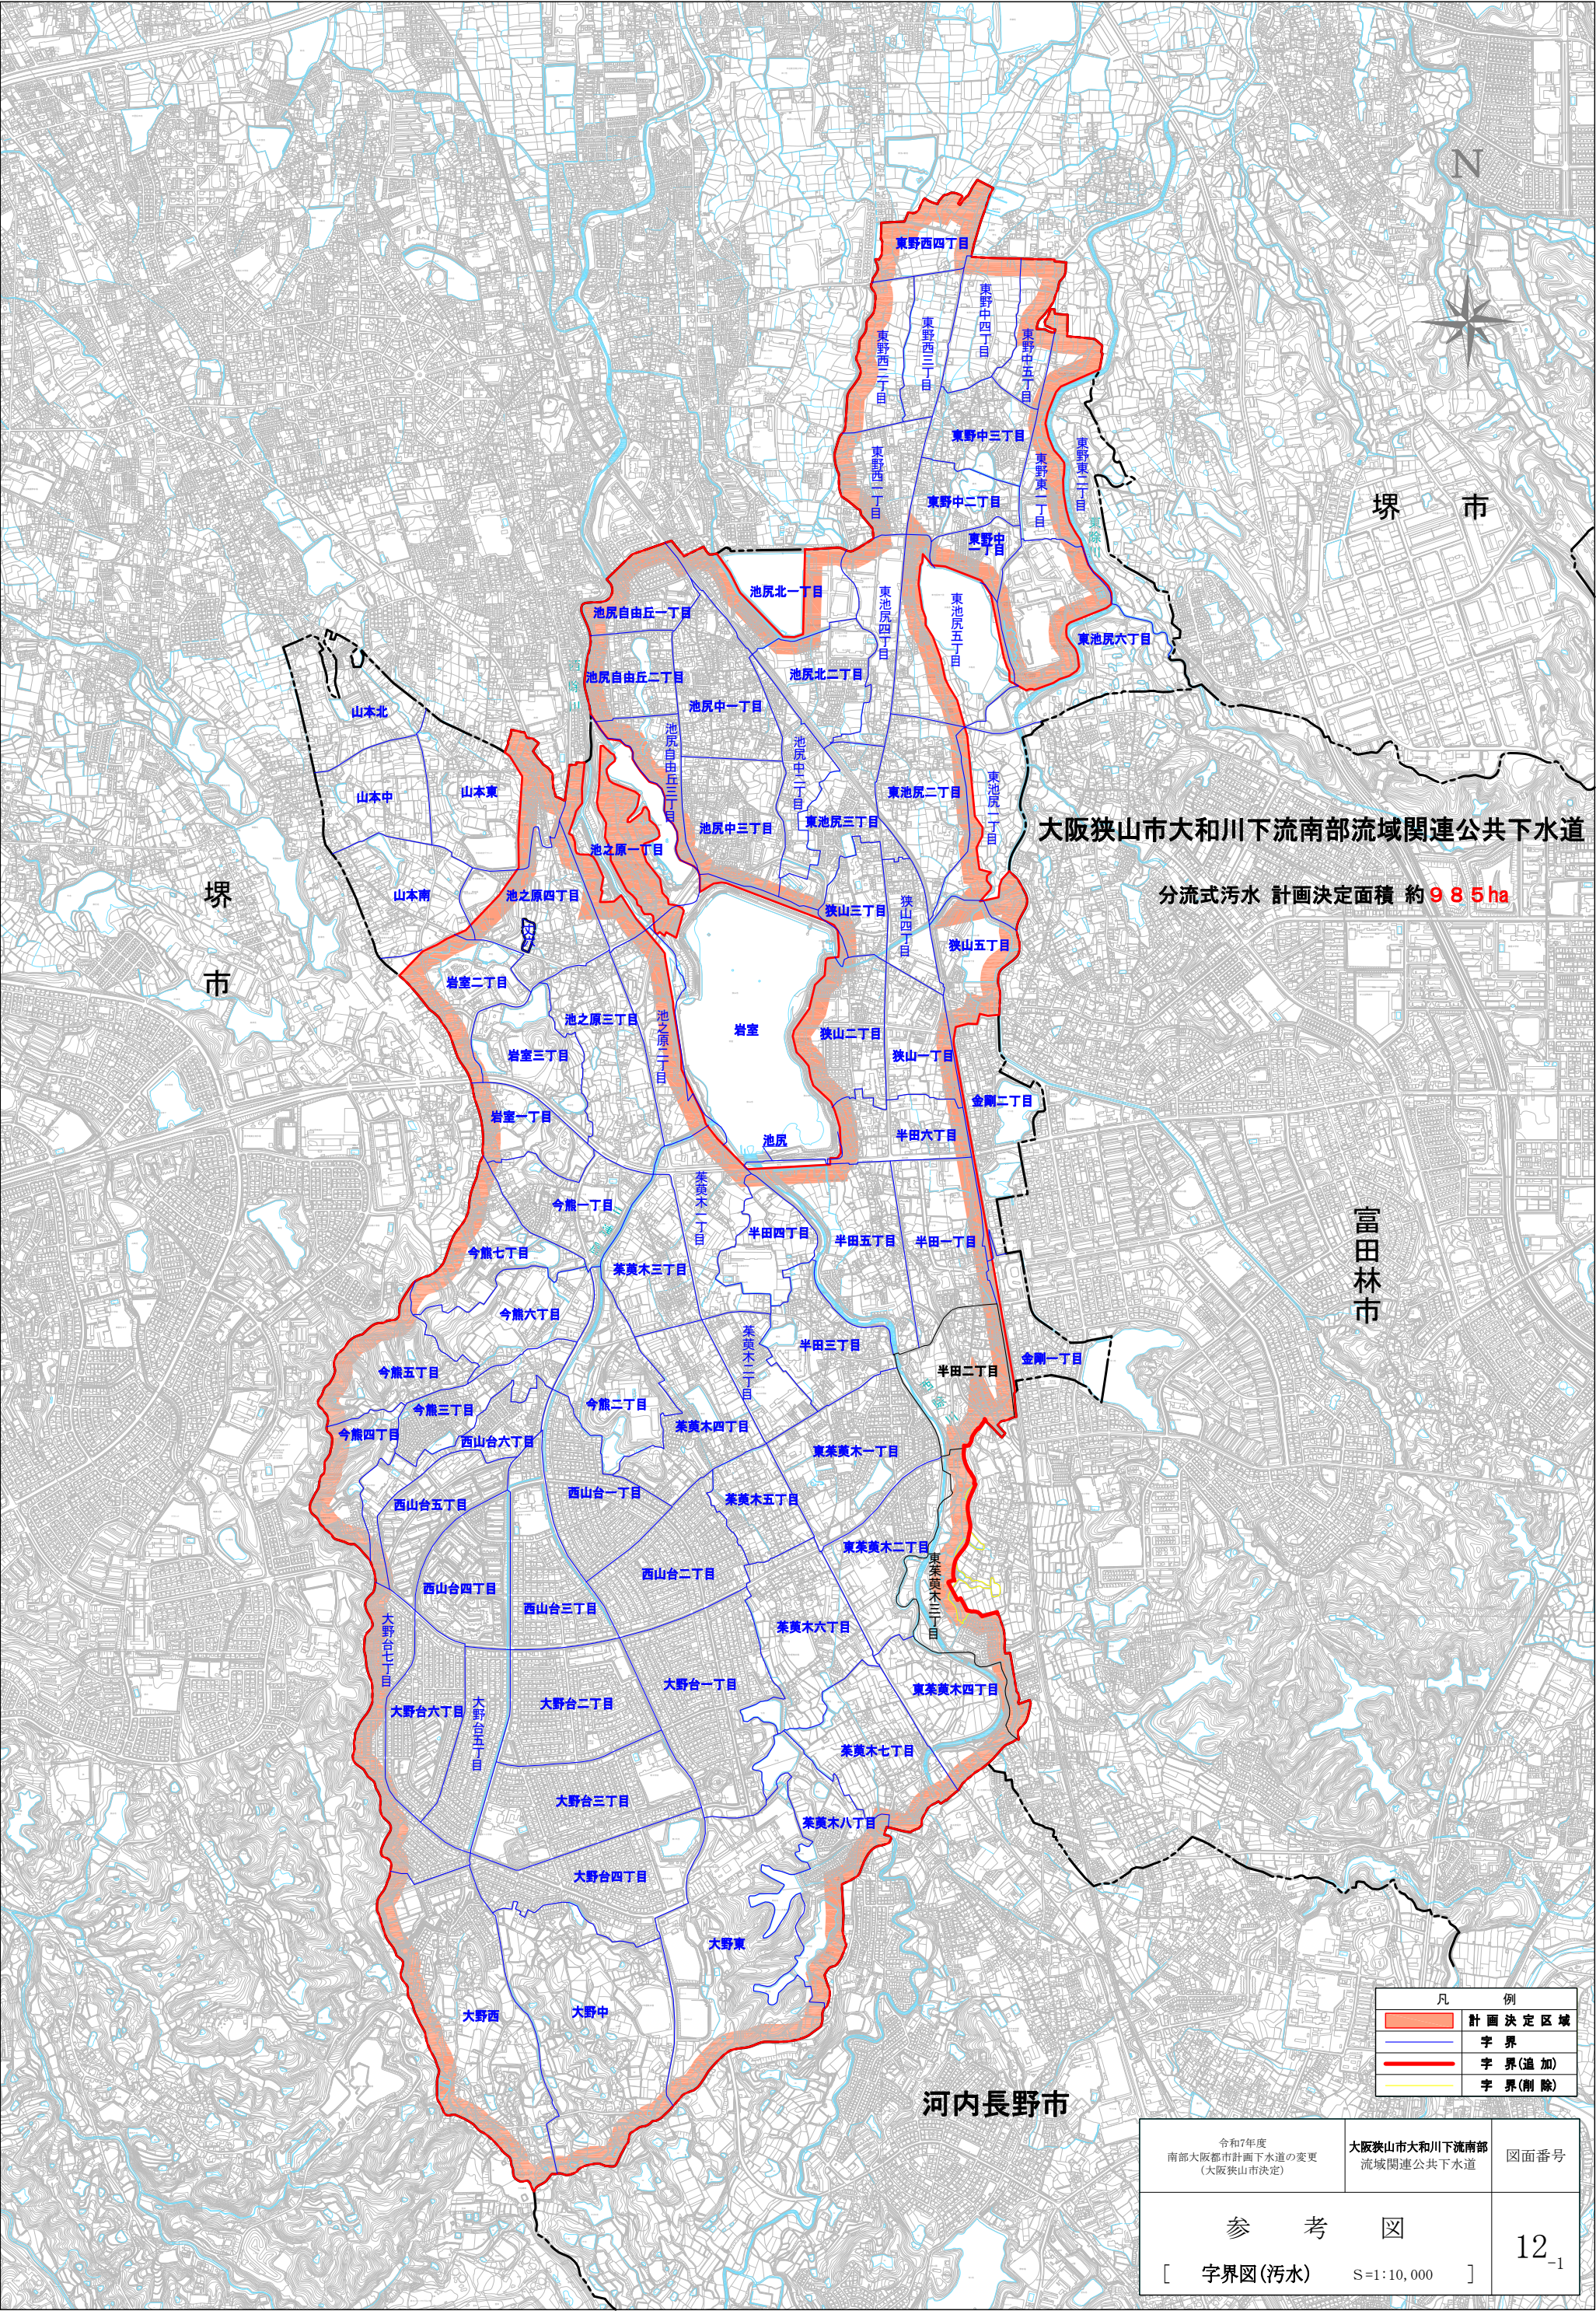

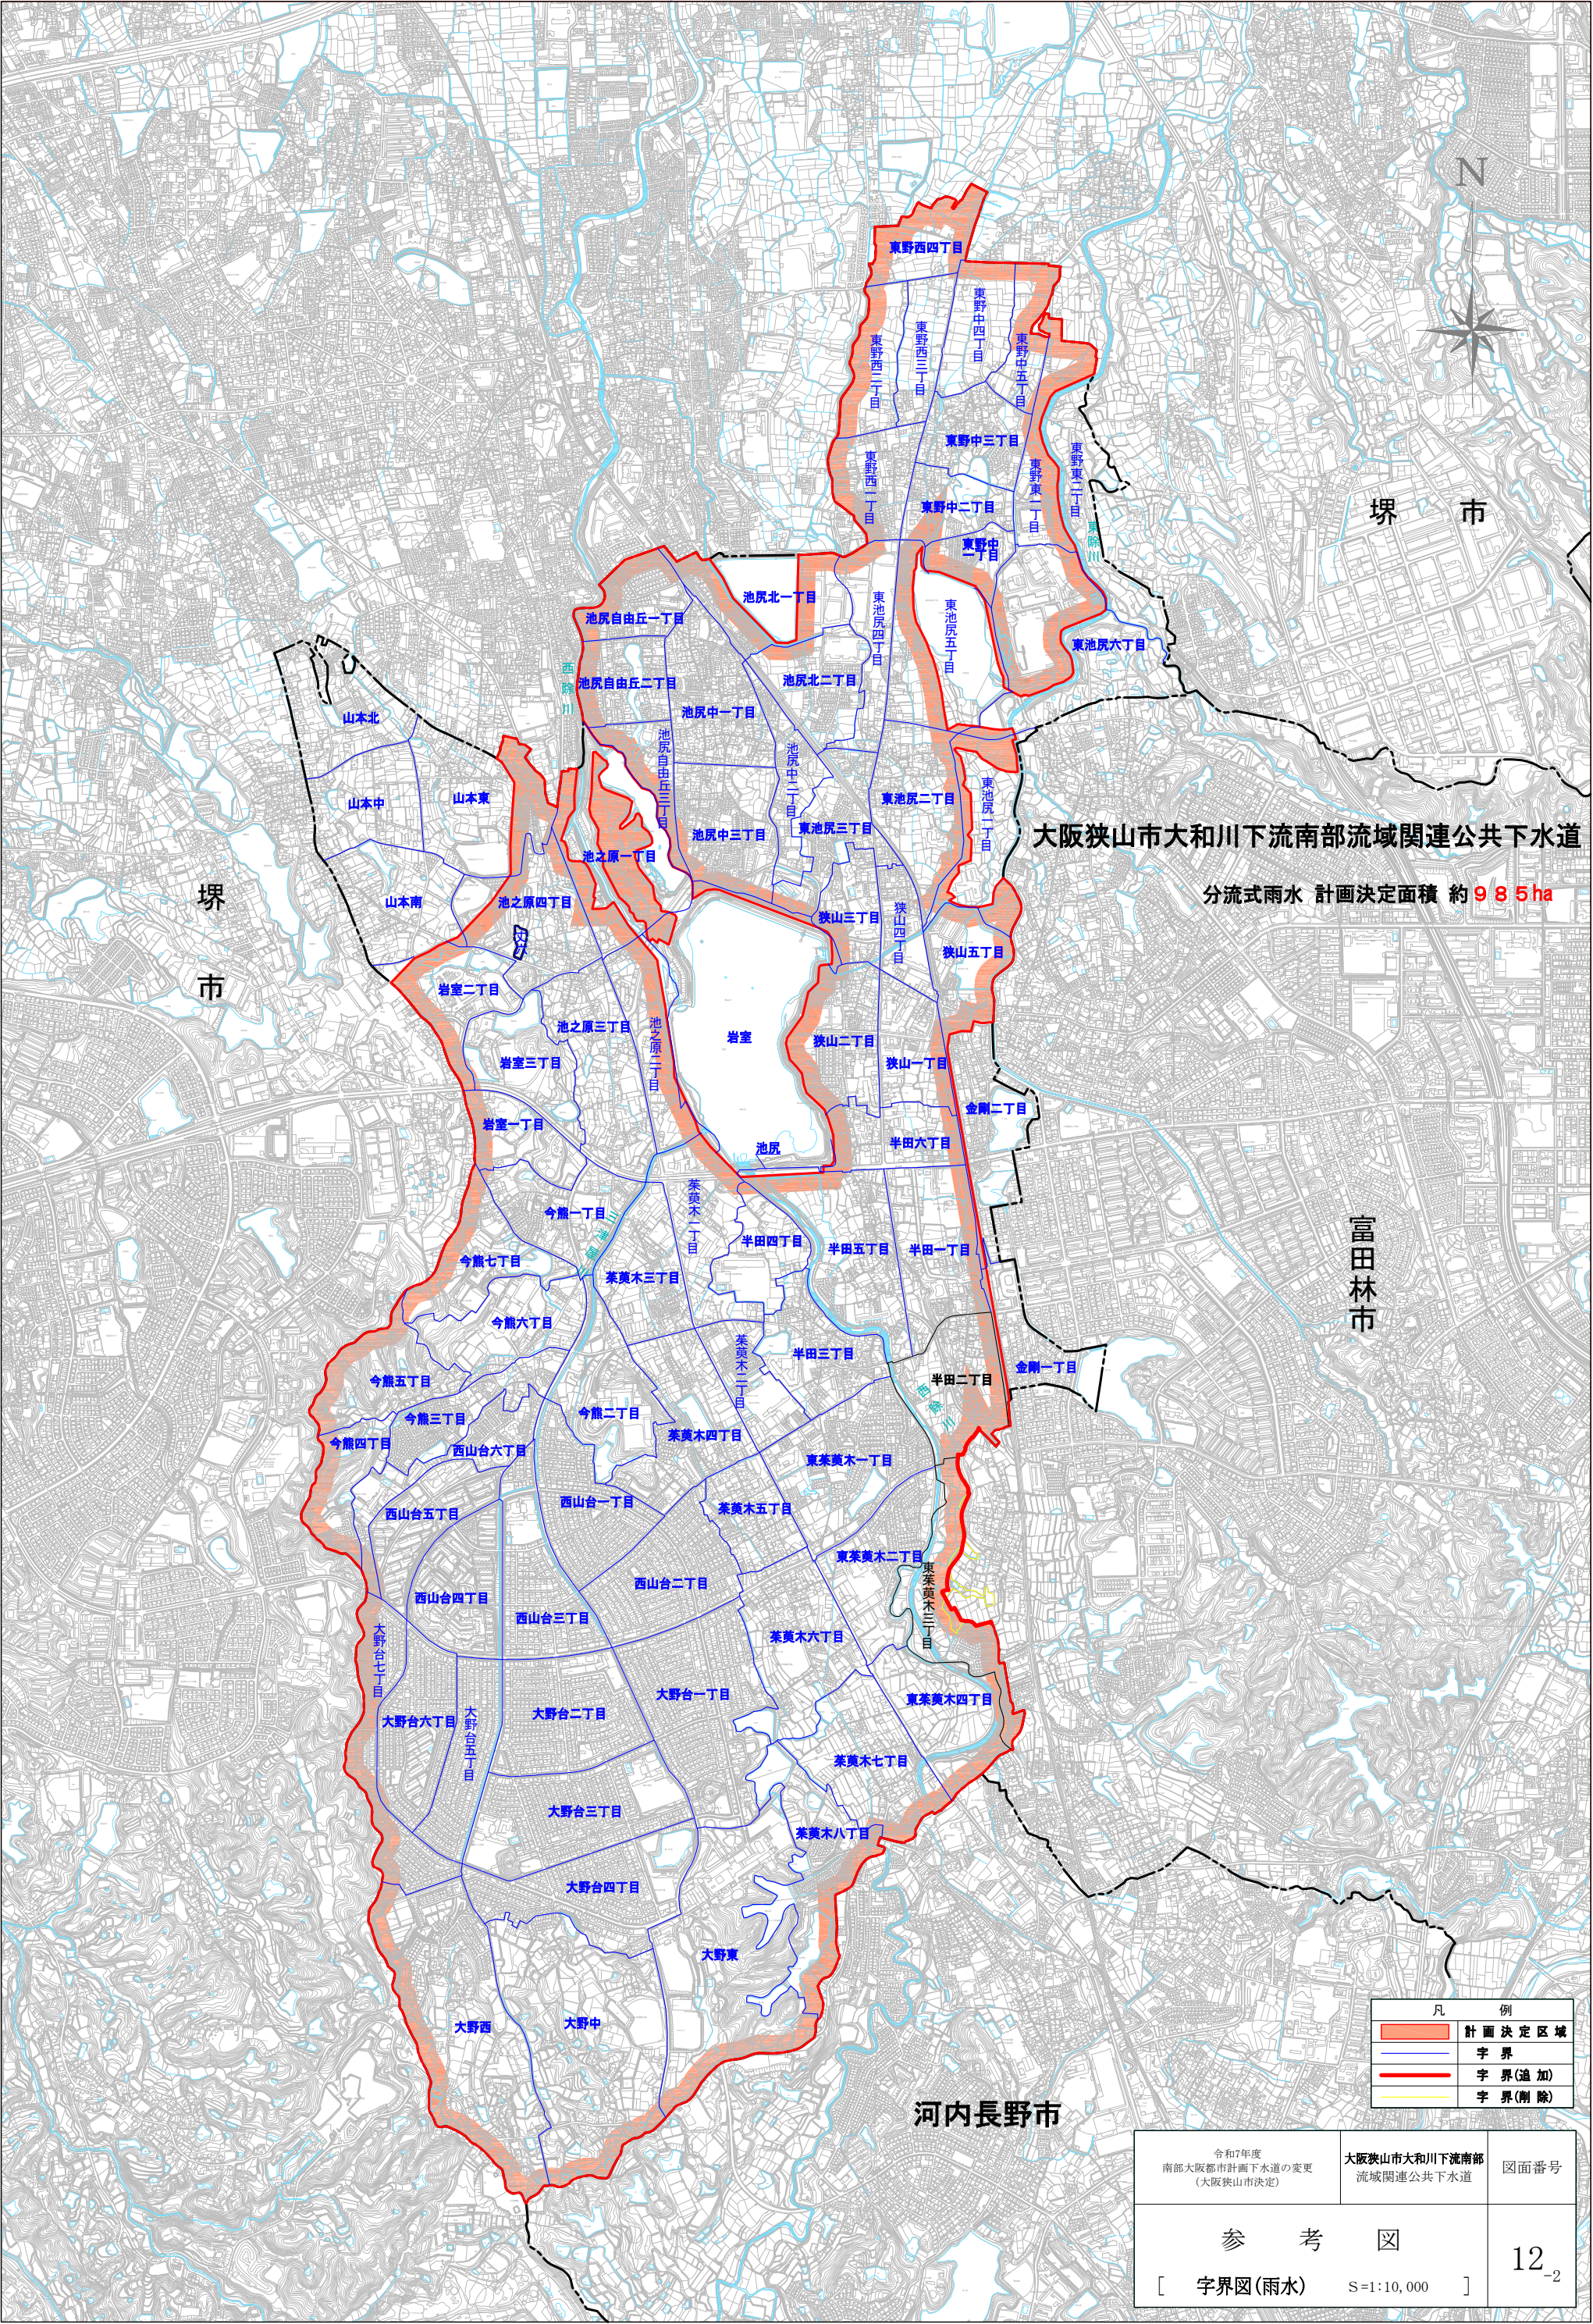

大阪狭山市大和川下流南部流域関連公共下水道


分流式雨水 計画決定面積 約 985ha

凡 例	
	計画決定区域
	字界
	字界(追加)
	字界(削除)


令和7年度 南部大阪都市計画下水道の変更 (大阪狭山市決定)	大阪狭山市大和川下流南部 流域関連公共下水道	図面番号
参 考 図 [字界図(雨水) S=1:10,000]		12 ₋₂

東野中継ポンプ場詳細施設平面図

S=1:200

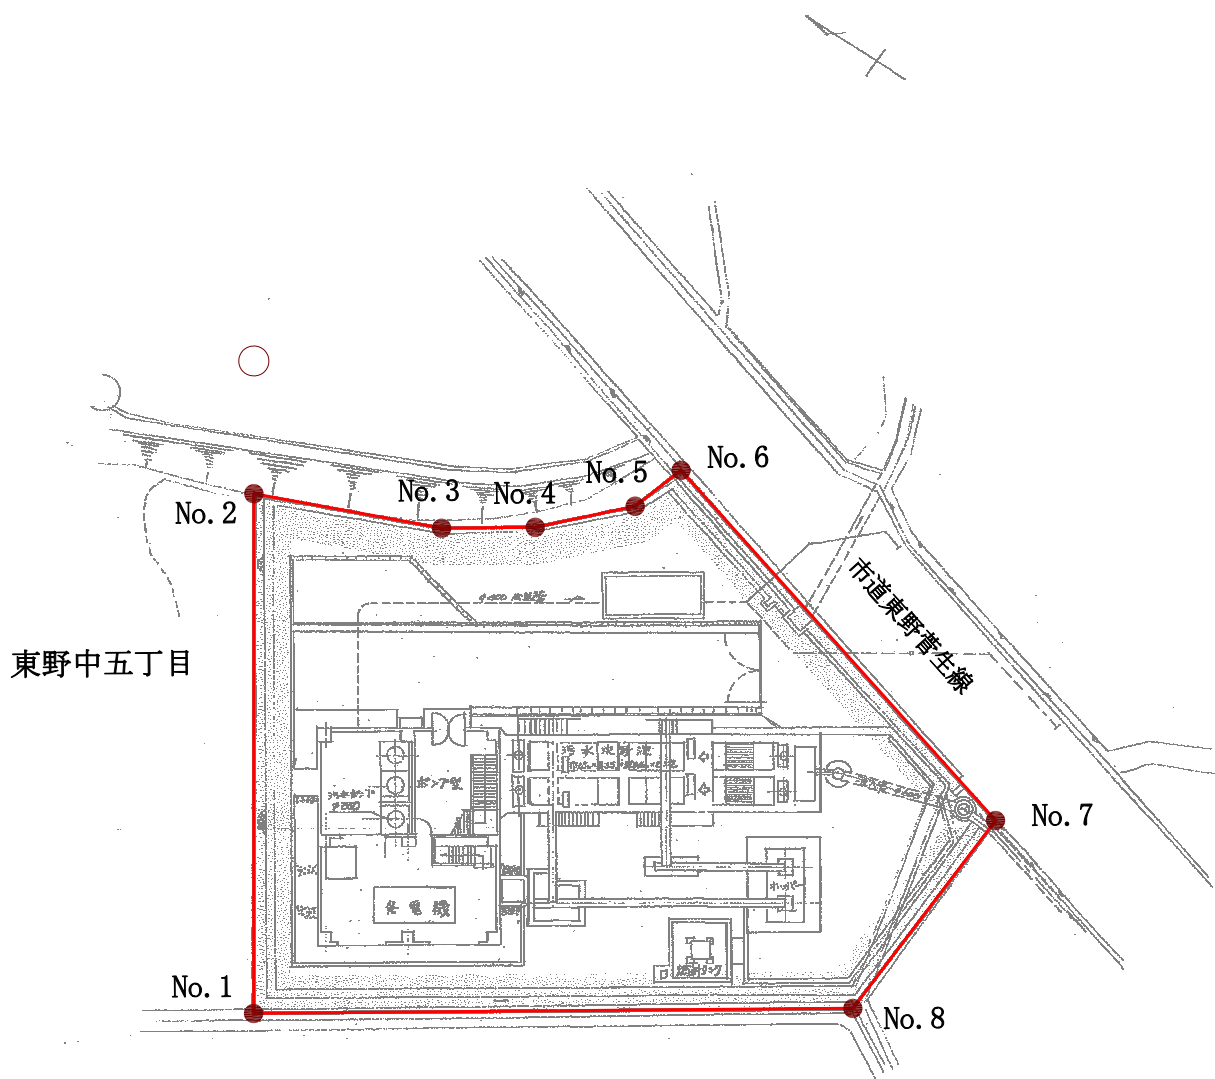

平面図 S=1/200

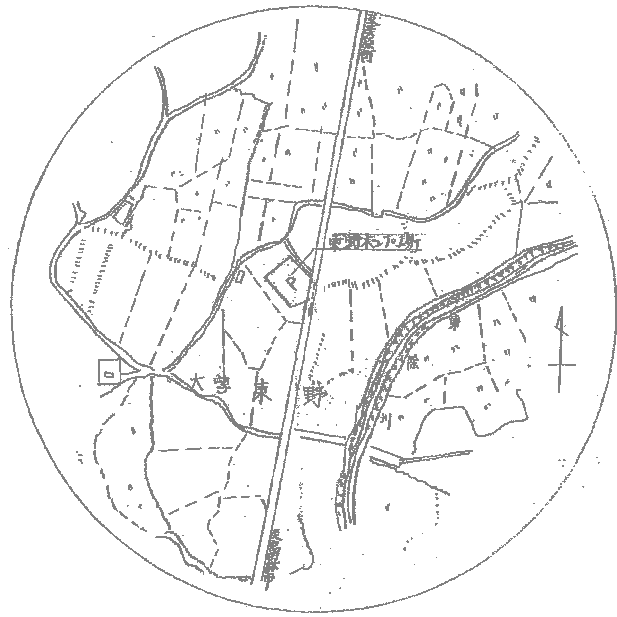

位置図 S=1/200


区域表示表		
測点	区域界	備考
1-2	擁壁界	擁壁との境界（擁壁含む）
2-3	擁壁界	擁壁との境界（擁壁含む）
3-4	擁壁界	擁壁との境界（擁壁含む）
4-5	擁壁界	擁壁との境界（擁壁含む）
5-6	擁壁界	擁壁との境界（擁壁含む）
6-7	道路界	市道東野菅生線との境界
7-8	擁壁界	擁壁との境界（擁壁含む）
8-1	擁壁界	擁壁との境界（擁壁含む）

凡	例
計画決定区域	

令和7年度 南部大阪都市計画下水道の変更 (大阪狭山市決定)	大阪狭山市大和川下流南部 流域関連公共下水道	図面番号
参 考 図 [区域界図 (ポンプ場) S=1:200]		13

西除川第二排水区雨水調整池一般平面図

S=1:100

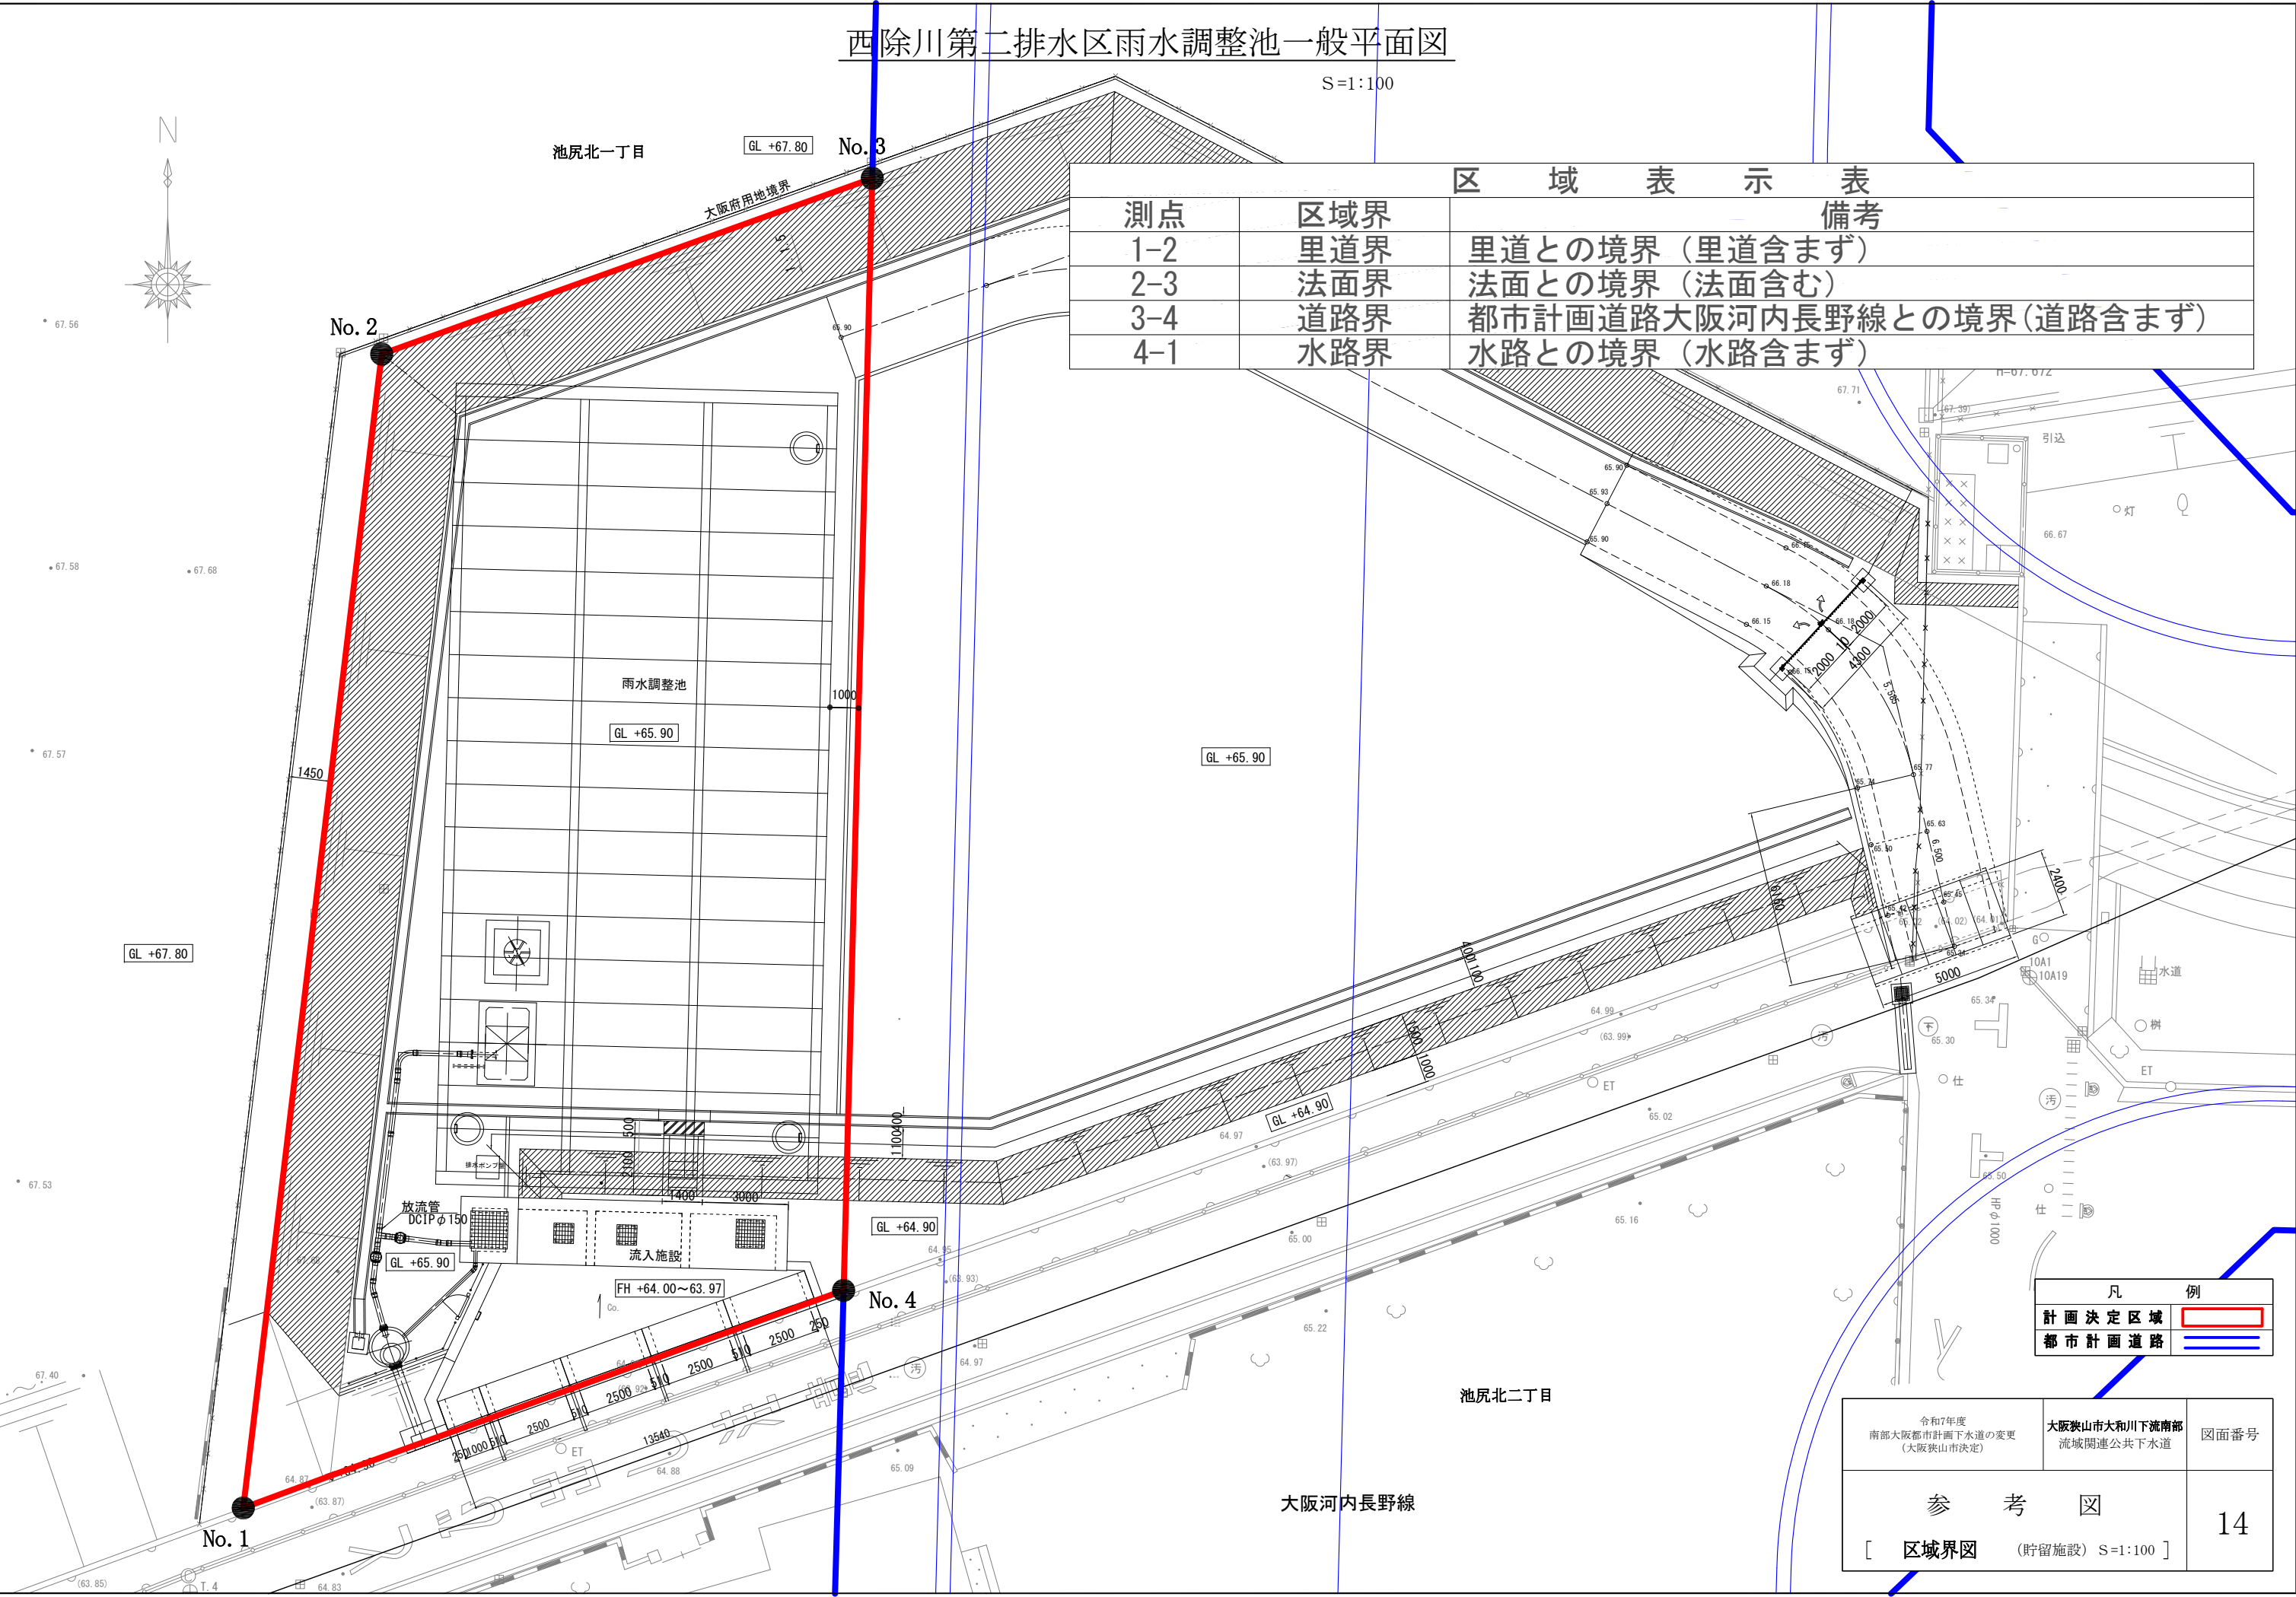

区域表示表		
測点	区域界	備考
1-2	里道界	里道との境界（里道含まず）
2-3	法面界	法面との境界（法面含む）
3-4	道路界	都市計画道路大阪河内長野線との境界（道路含まず）
4-1	水路界	水路との境界（水路含まず）

凡 例	
計画決定区域	
都市計画道路	

令和7年度 南部大阪都市計画下水道の変更 (大阪狭山市決定)	大阪狭山市大和川下流南部 流域関連公共下水道	図面番号
参 考 図 [区域界図 (貯留施設) S=1:100]		14